


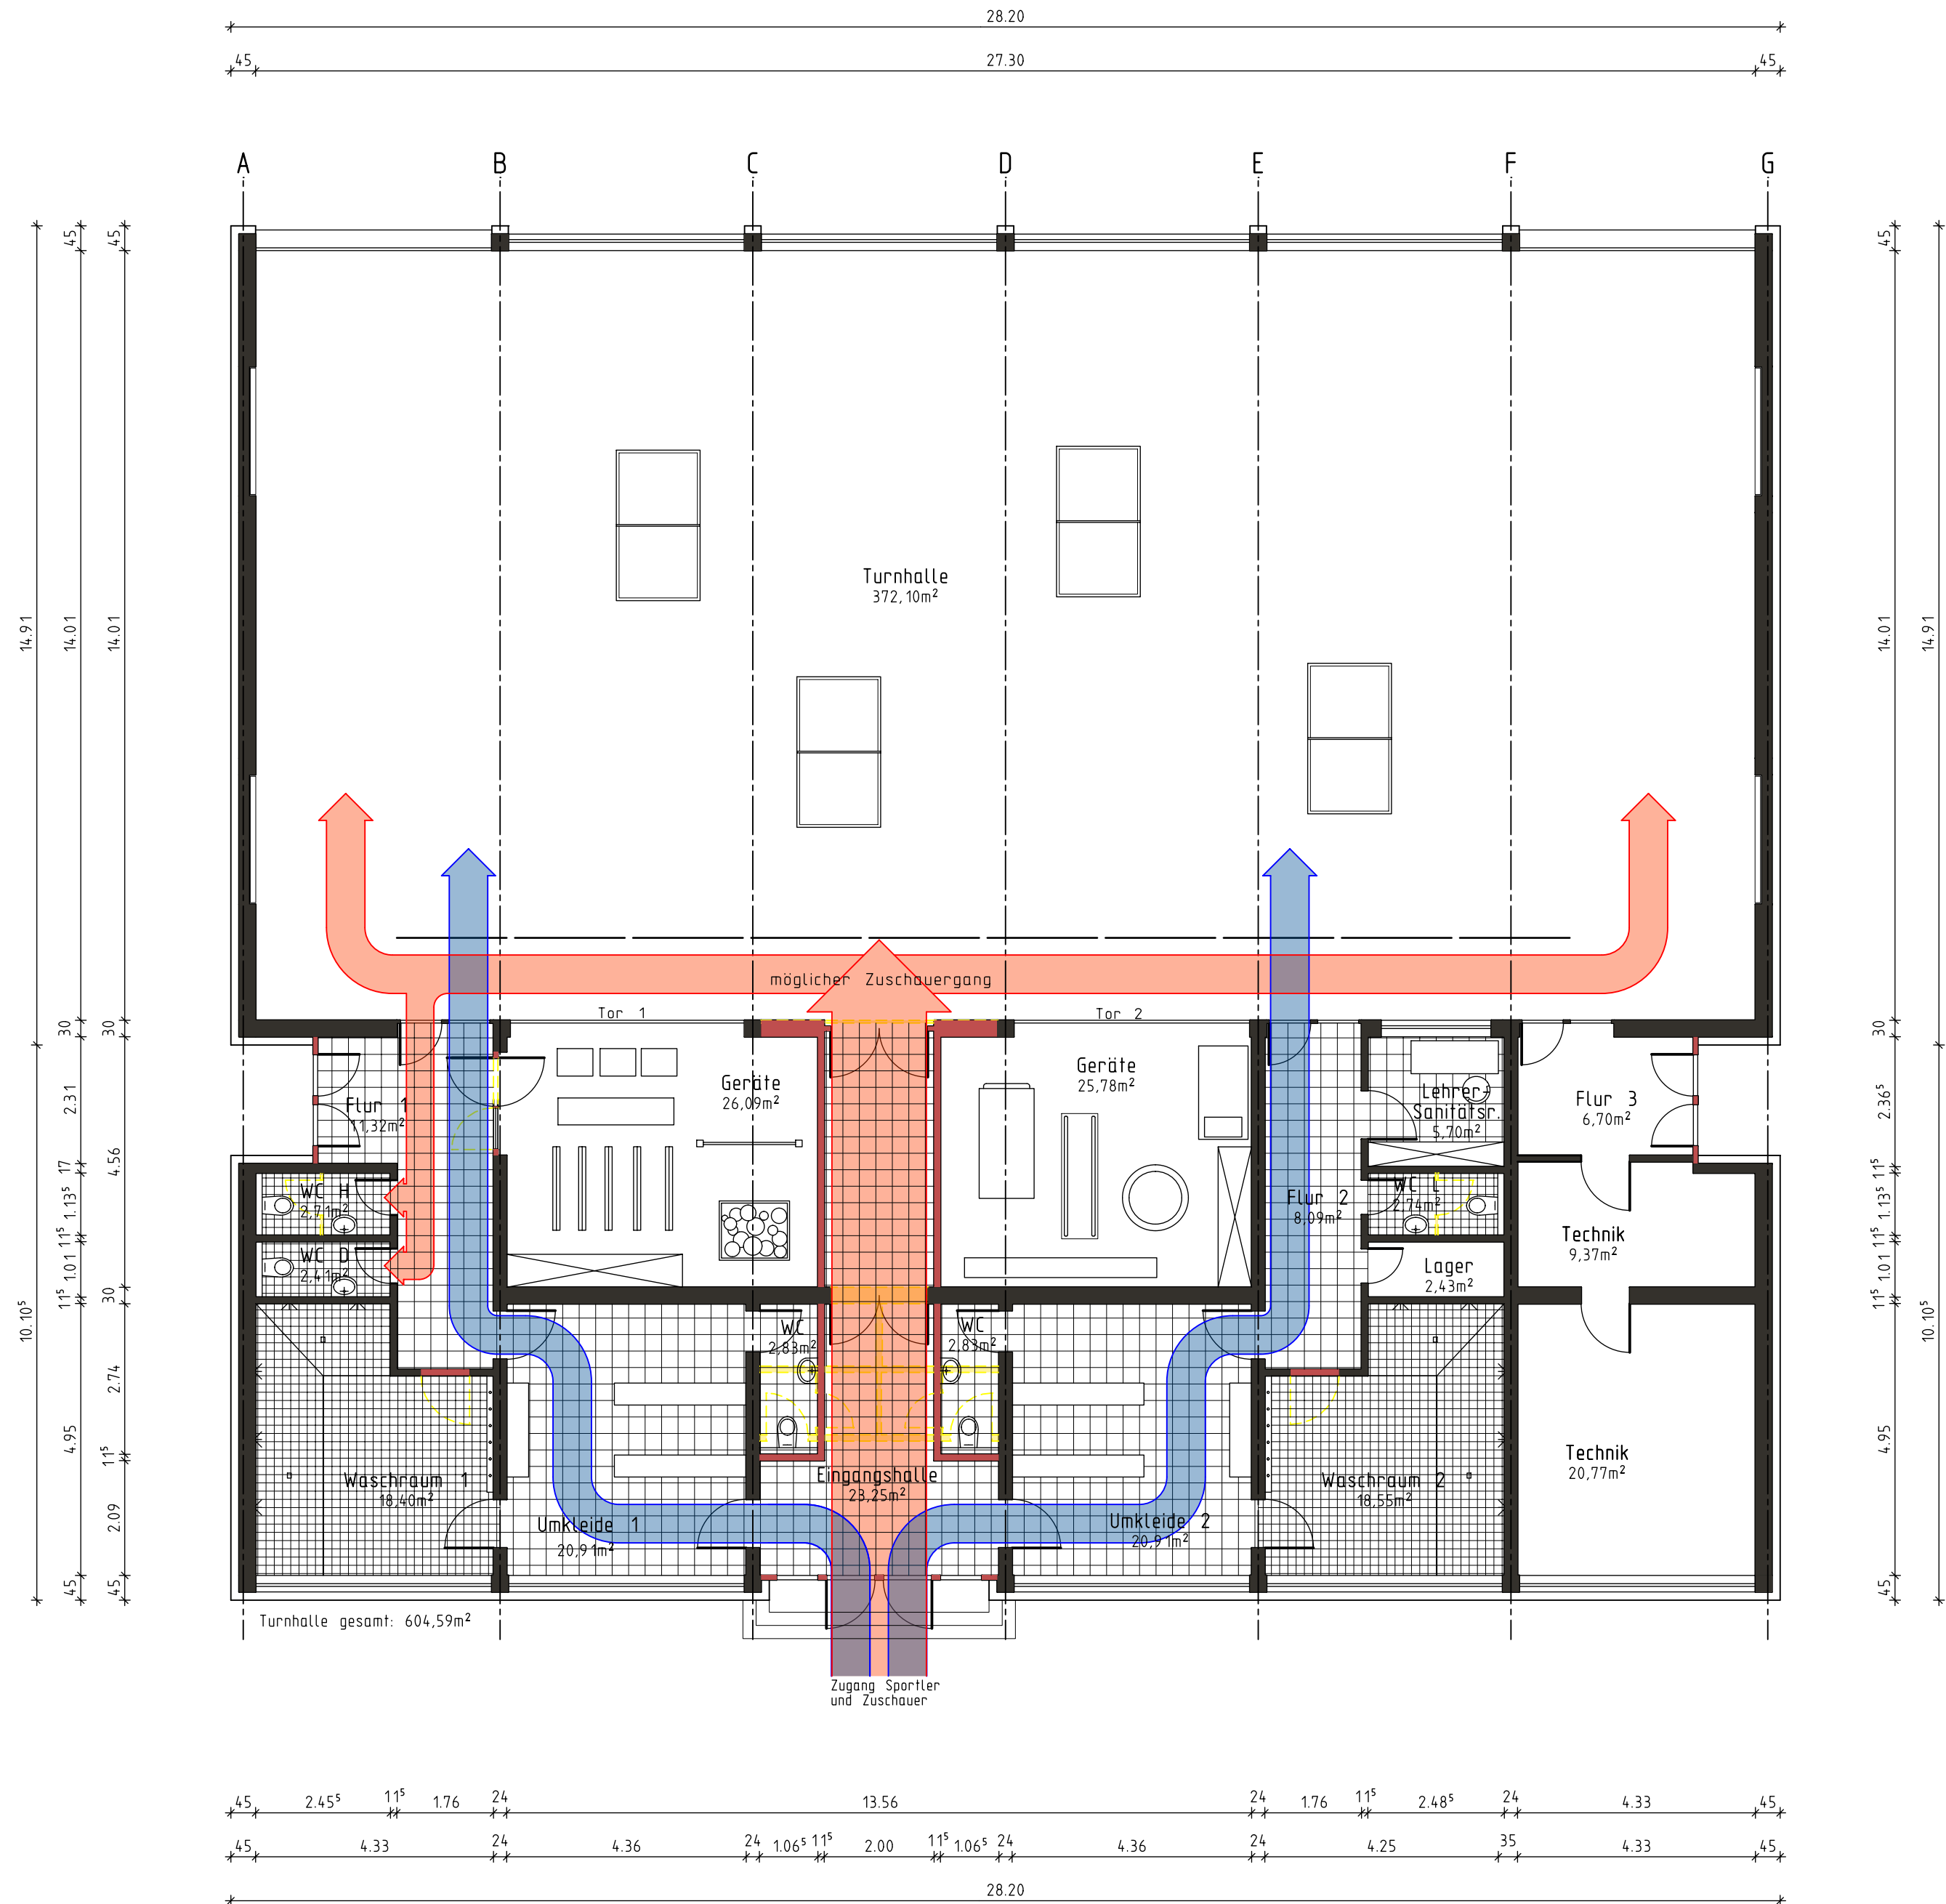

Göttker Schöfbeck Planungsbüro	Sanierung der Turnhalle Verbundschule Hanftgarten / Ostbevern	
	Gemeinde Ostbevern / Der Bürgermeister Hauptstrasse 24 / 48346 Ostbevern	
Maßstab 1:100	Plan-Nr. .	
gezeichnet Schö	Datum 14-07-2011	
Diese Zeichnung ist Eigentum des g&s Planungsbüros und darf ohne unsere schriftliche Genehmigung weder im Ganzen, noch in Teilausschnitten kopiert oder anderweitig vervielfältigt werden.		