


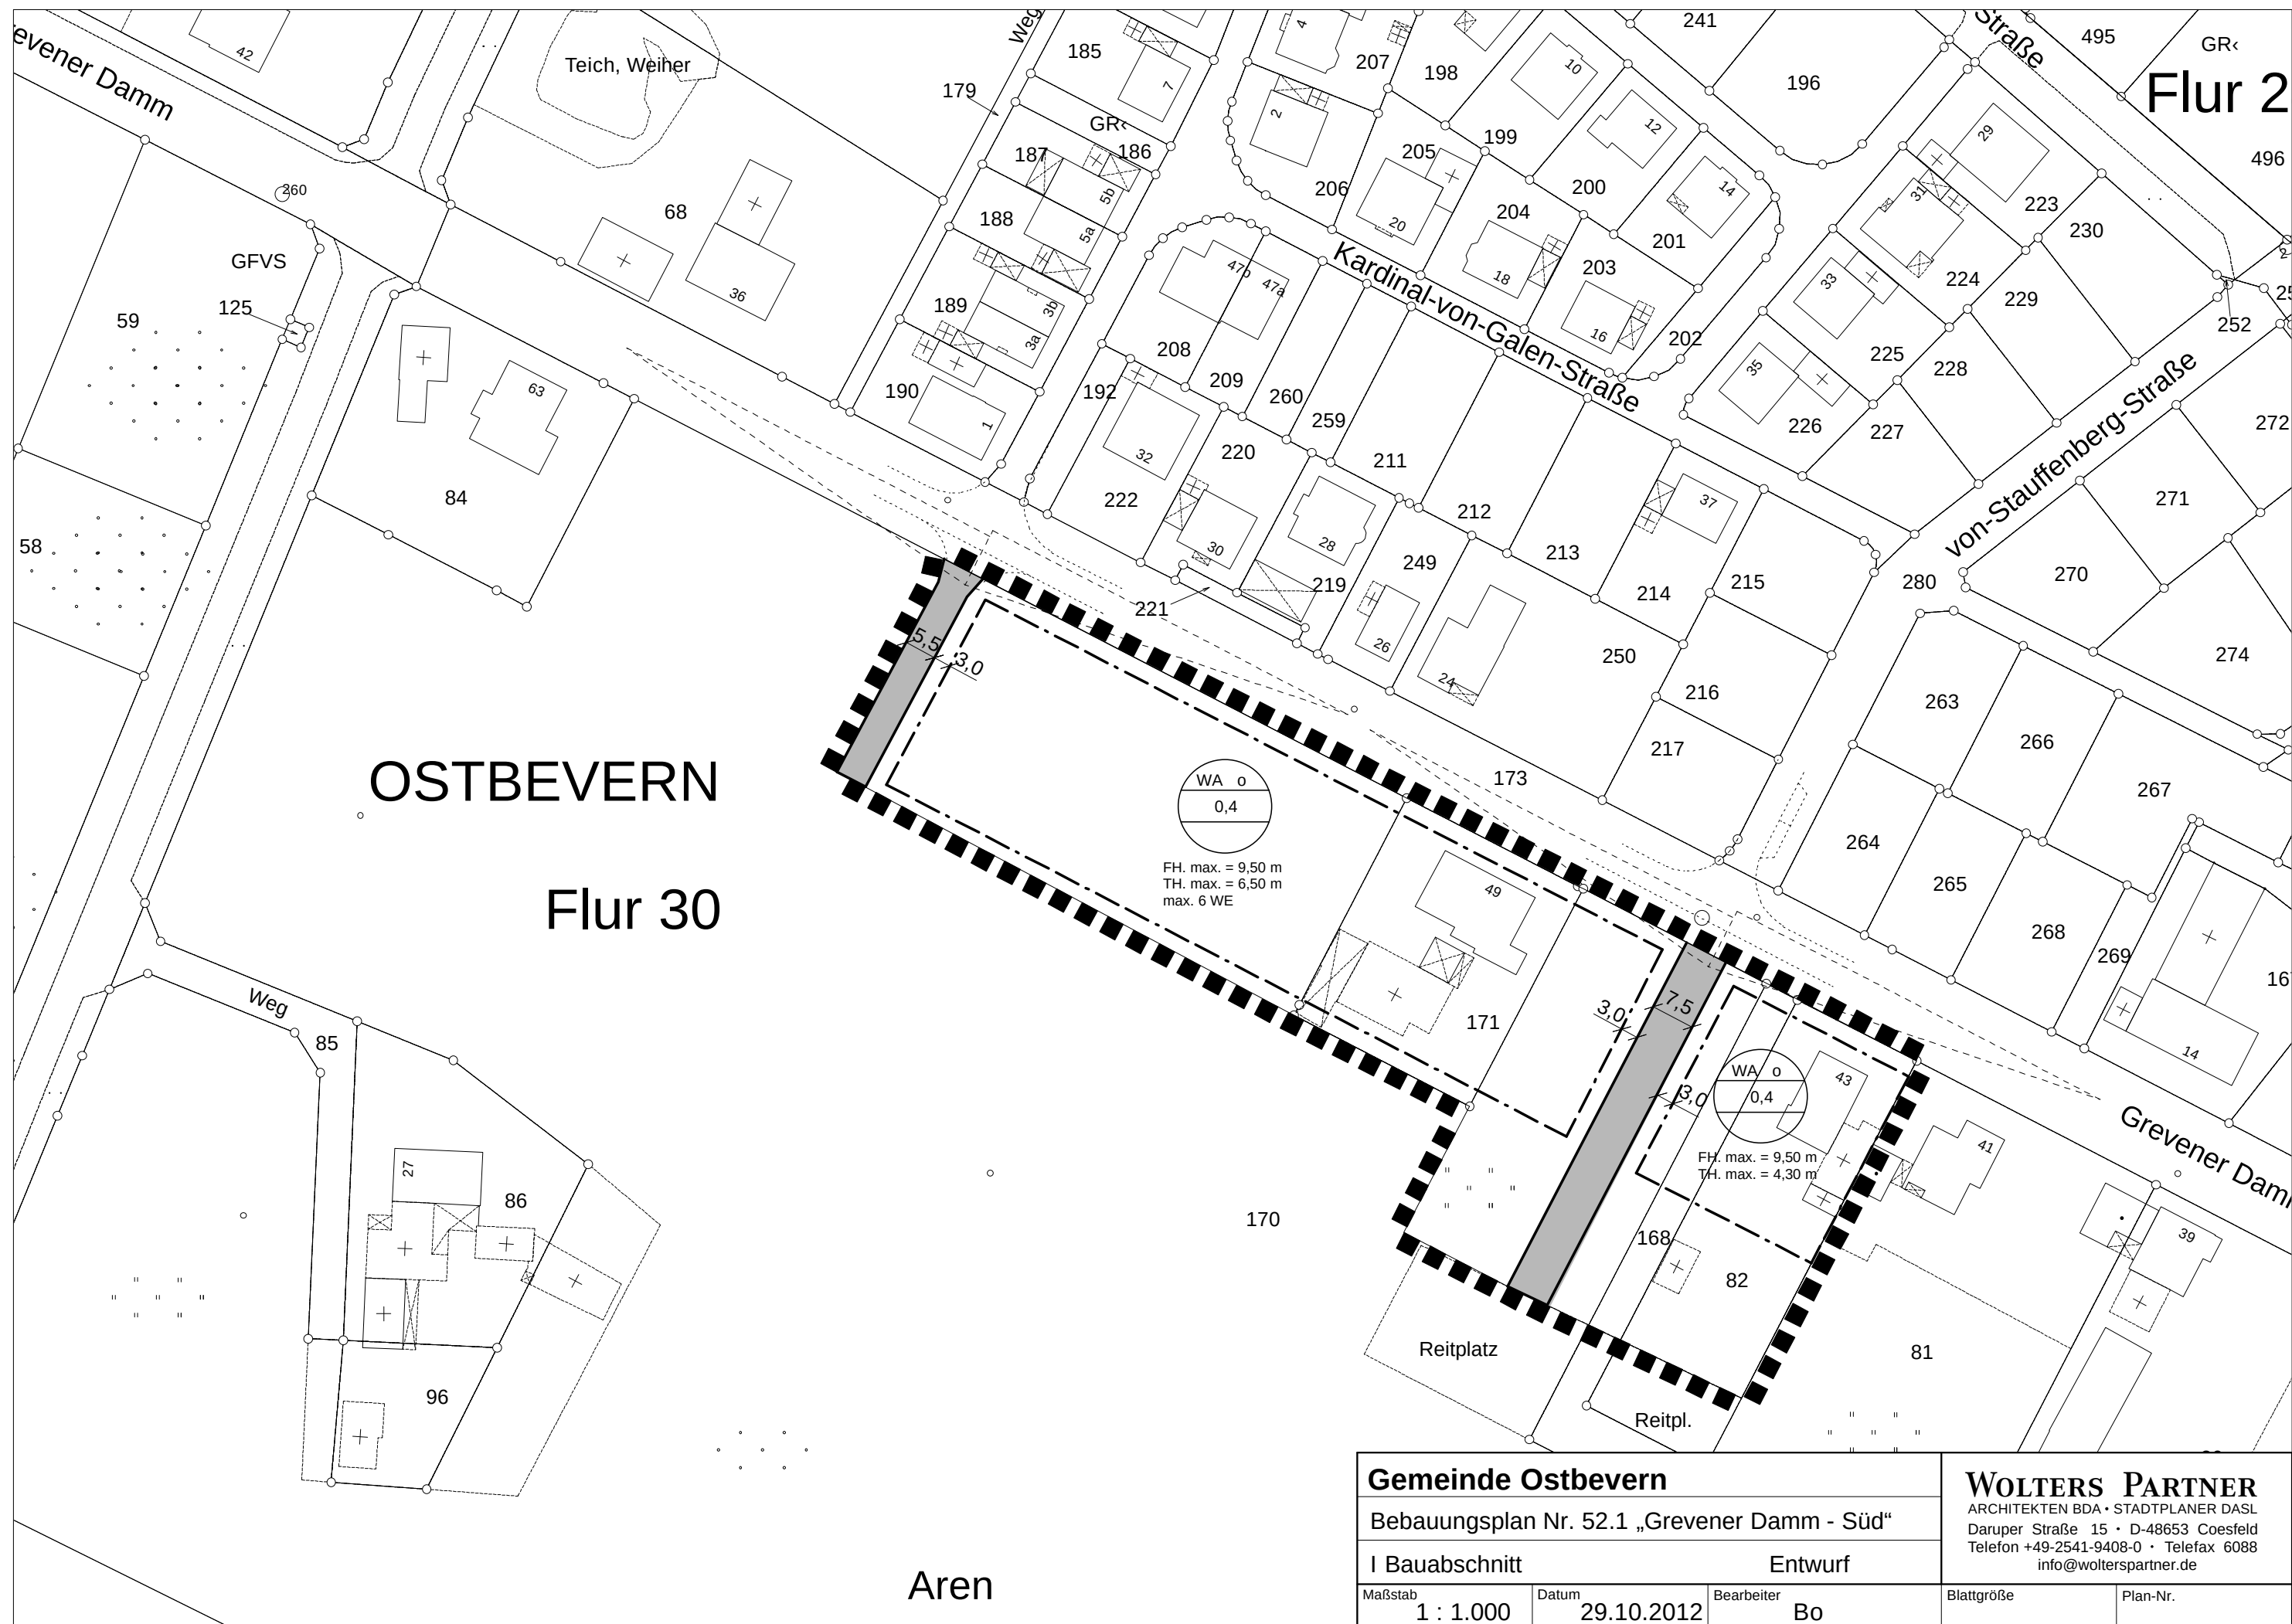

Gemeinde Ostbevern			WOLTERS PARTNER ARCHITEKTEN BDA • STADTPLANER DASL Daruper Straße 15 • D-48653 Coesfeld Telefon +49-2541-9408-0 • Telefax 6088 info@wolterspartner.de	
Bebauungsplan Nr. 52.1 „Grevener Damm - Süd“				
I Bauabschnitt		Entwurf		
Maßstab 1 : 1.000	Datum 29.10.2012	Bearbeiter Bo	Blattgröße	Plan-Nr.