


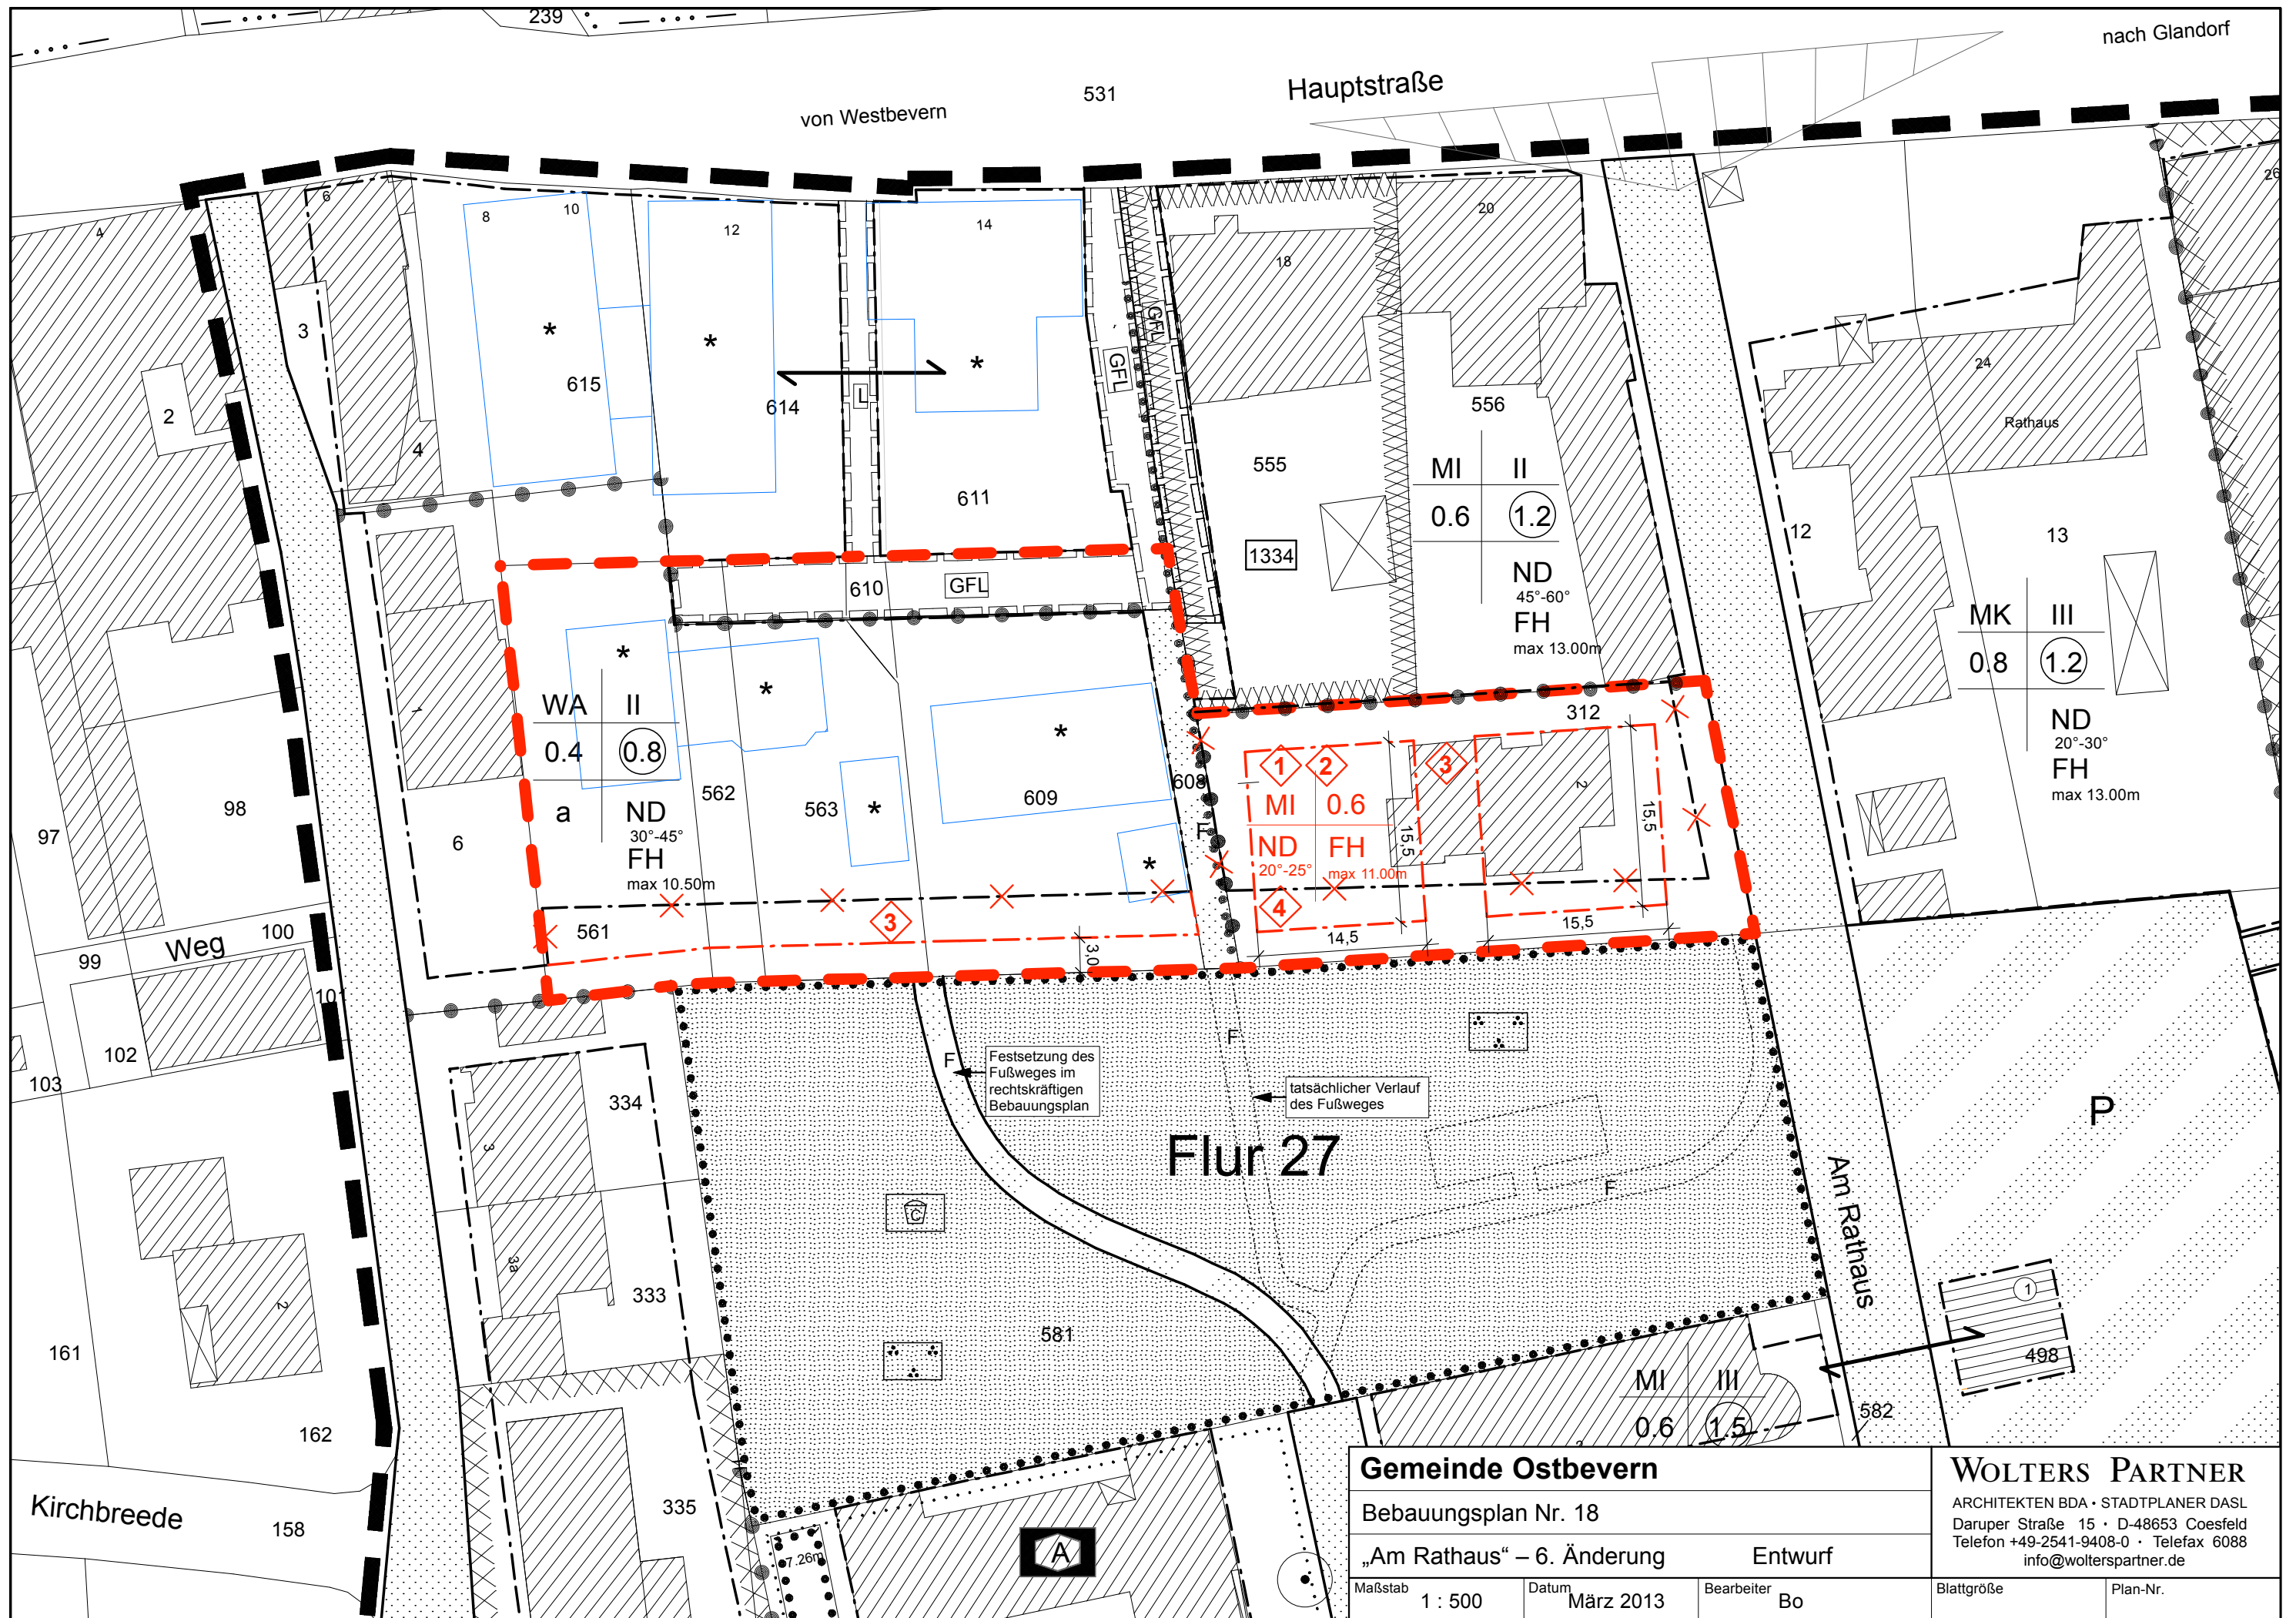

Gemeinde Ostbevern

Bebauungsplan Nr. 18

„Am Rathaus“ – 6. Änderung

Entwurf

Maßstab
1 : 500

Datum
März 2013

Bearbeiter
Bo

WOLTERS PARTNER

ARCHITEKTEN BDA • STADTPLANER DASL
Daruper Straße 15 • D-48653 Coesfeld
Telefon +49-2541-9408-0 • Telefax 6088
info@wolterspartner.de

Blattgröße

Plan-Nr.