


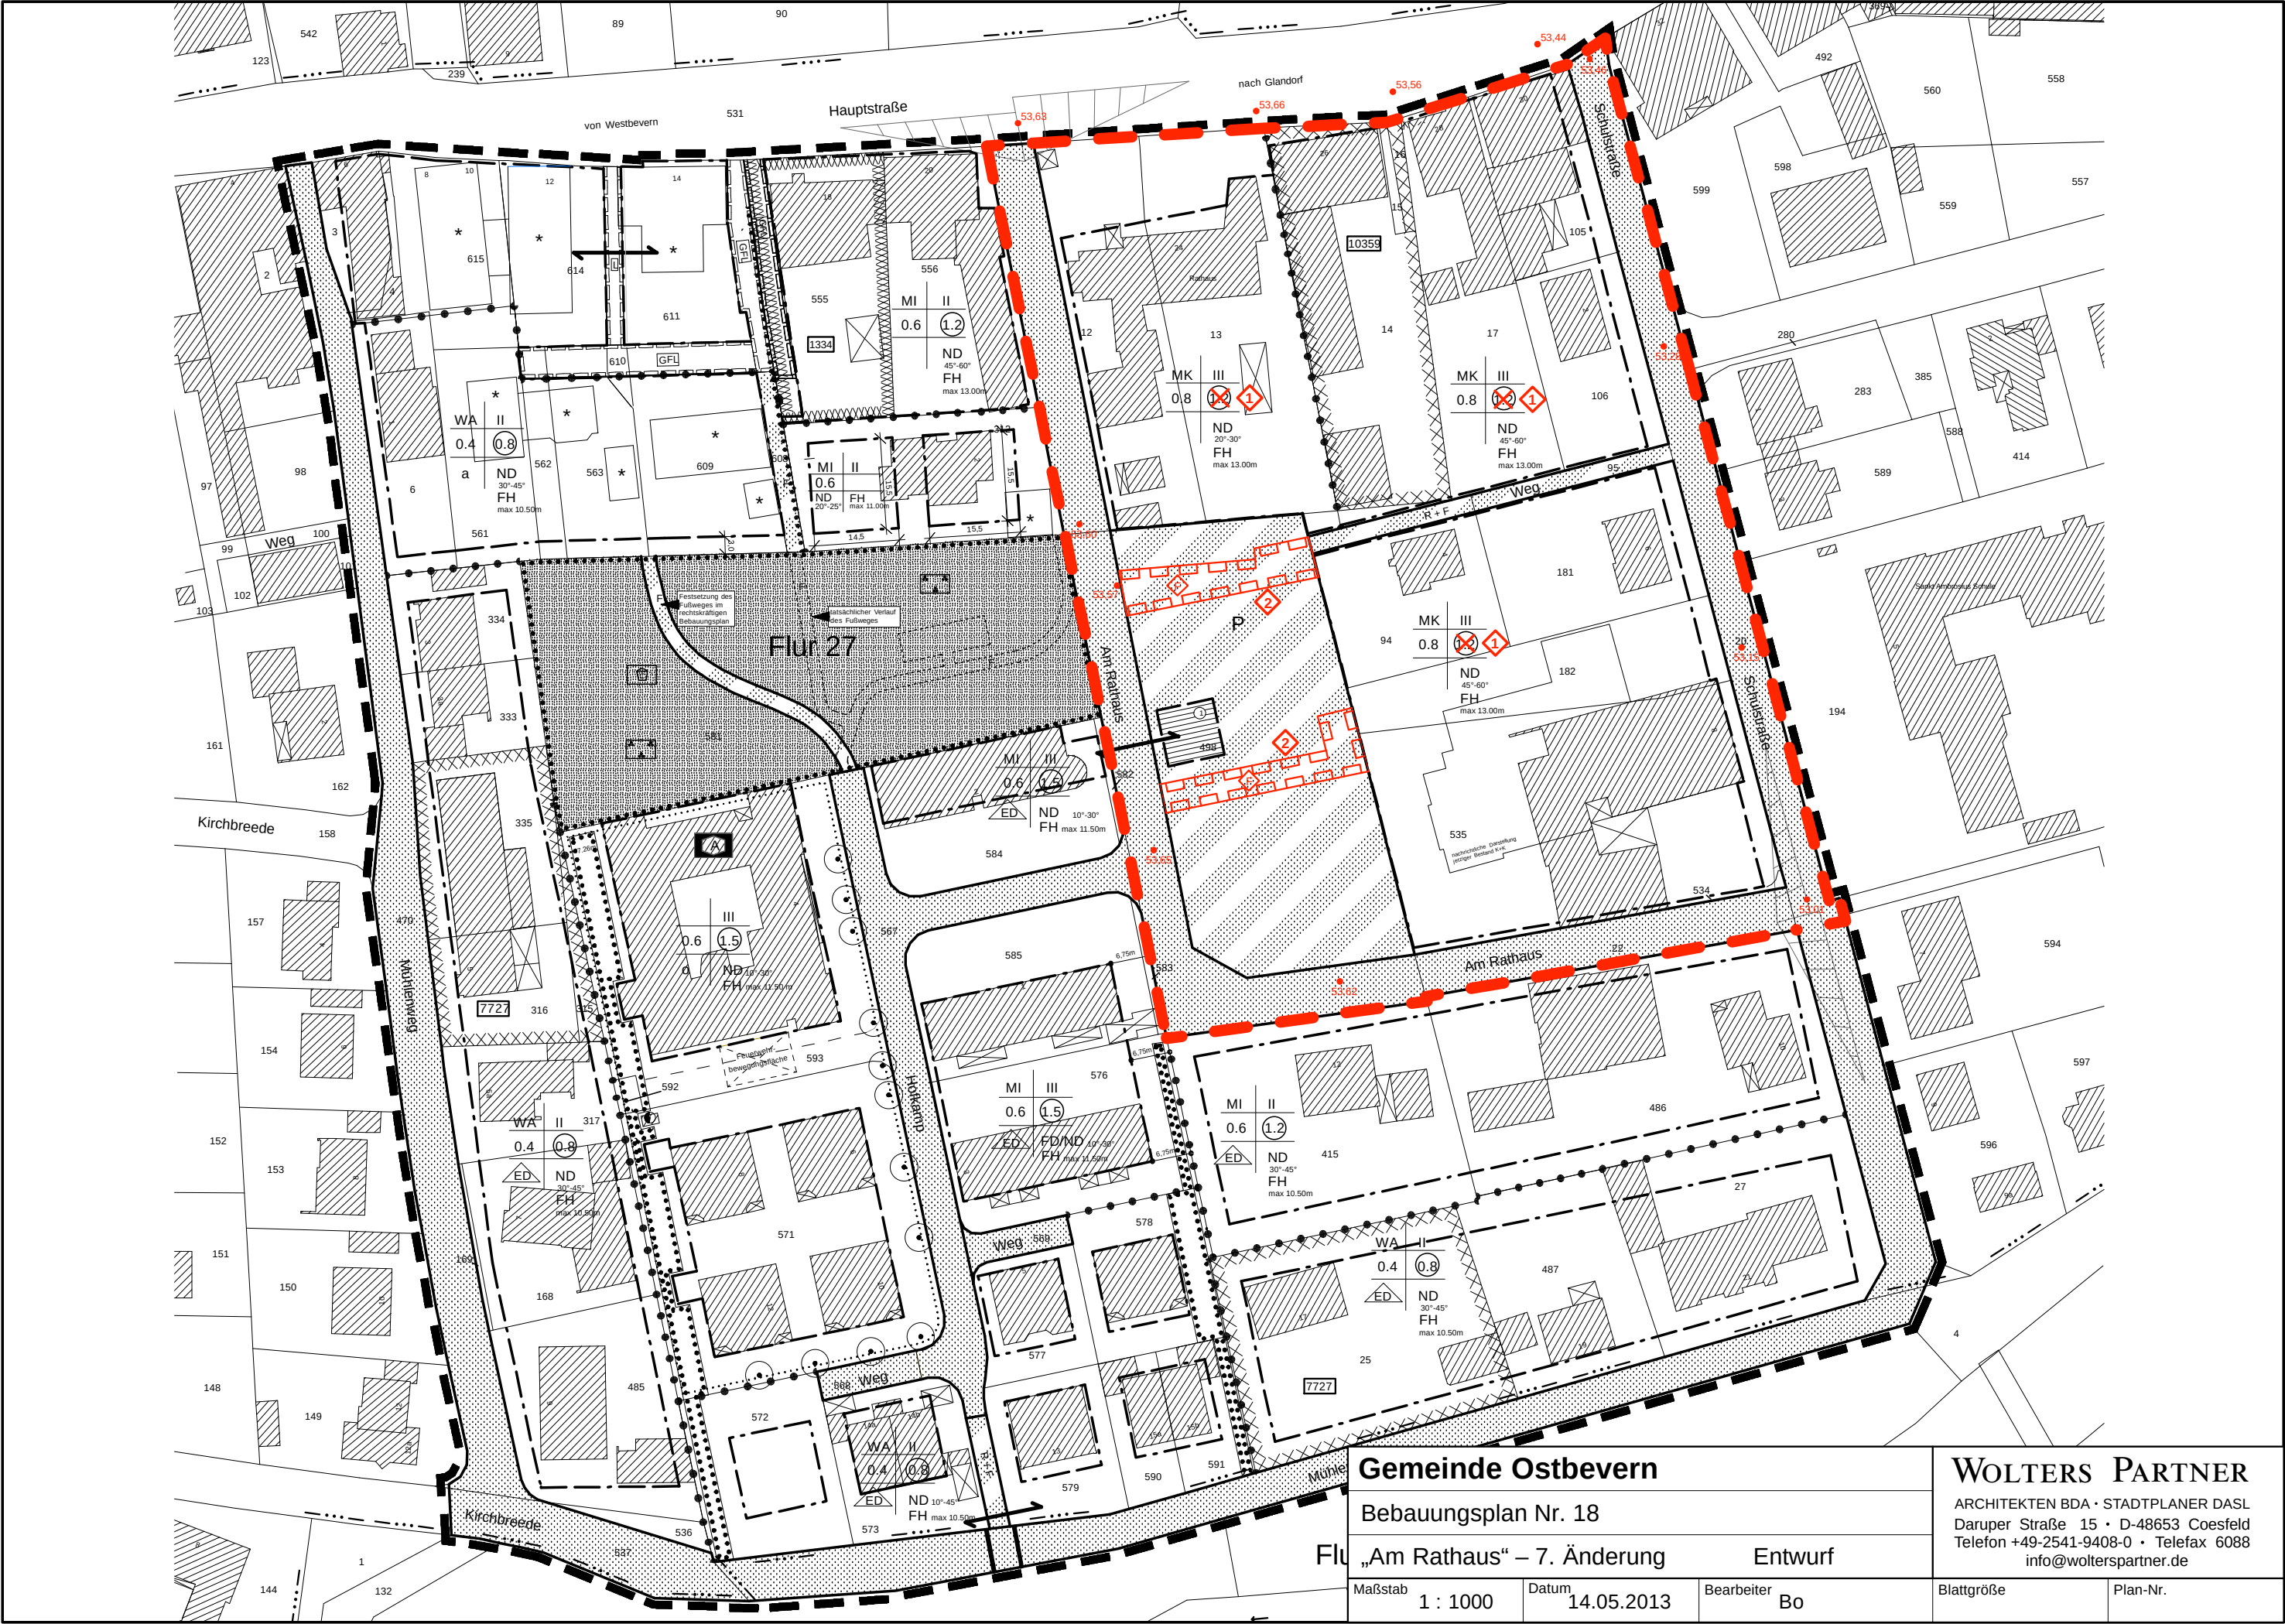

Gemeinde Ostbevern

Bebauungsplan Nr. 18

Flur „Am Rathaus“ – 7. Änderung

Entwurf

Maßstab 1 : 1000

Datum 14.05.2013

Bearbeiter Bo

WOLTERS PARTNER

ARCHITEKTEN BDA • STADTPLANER DASL
Daruper Straße 15 • D-48653 Coesfeld
Telefon +49-2541-9408-0 • Telefax 6088
info@wolterspartner.de

Blattgröße

Plan-Nr.