


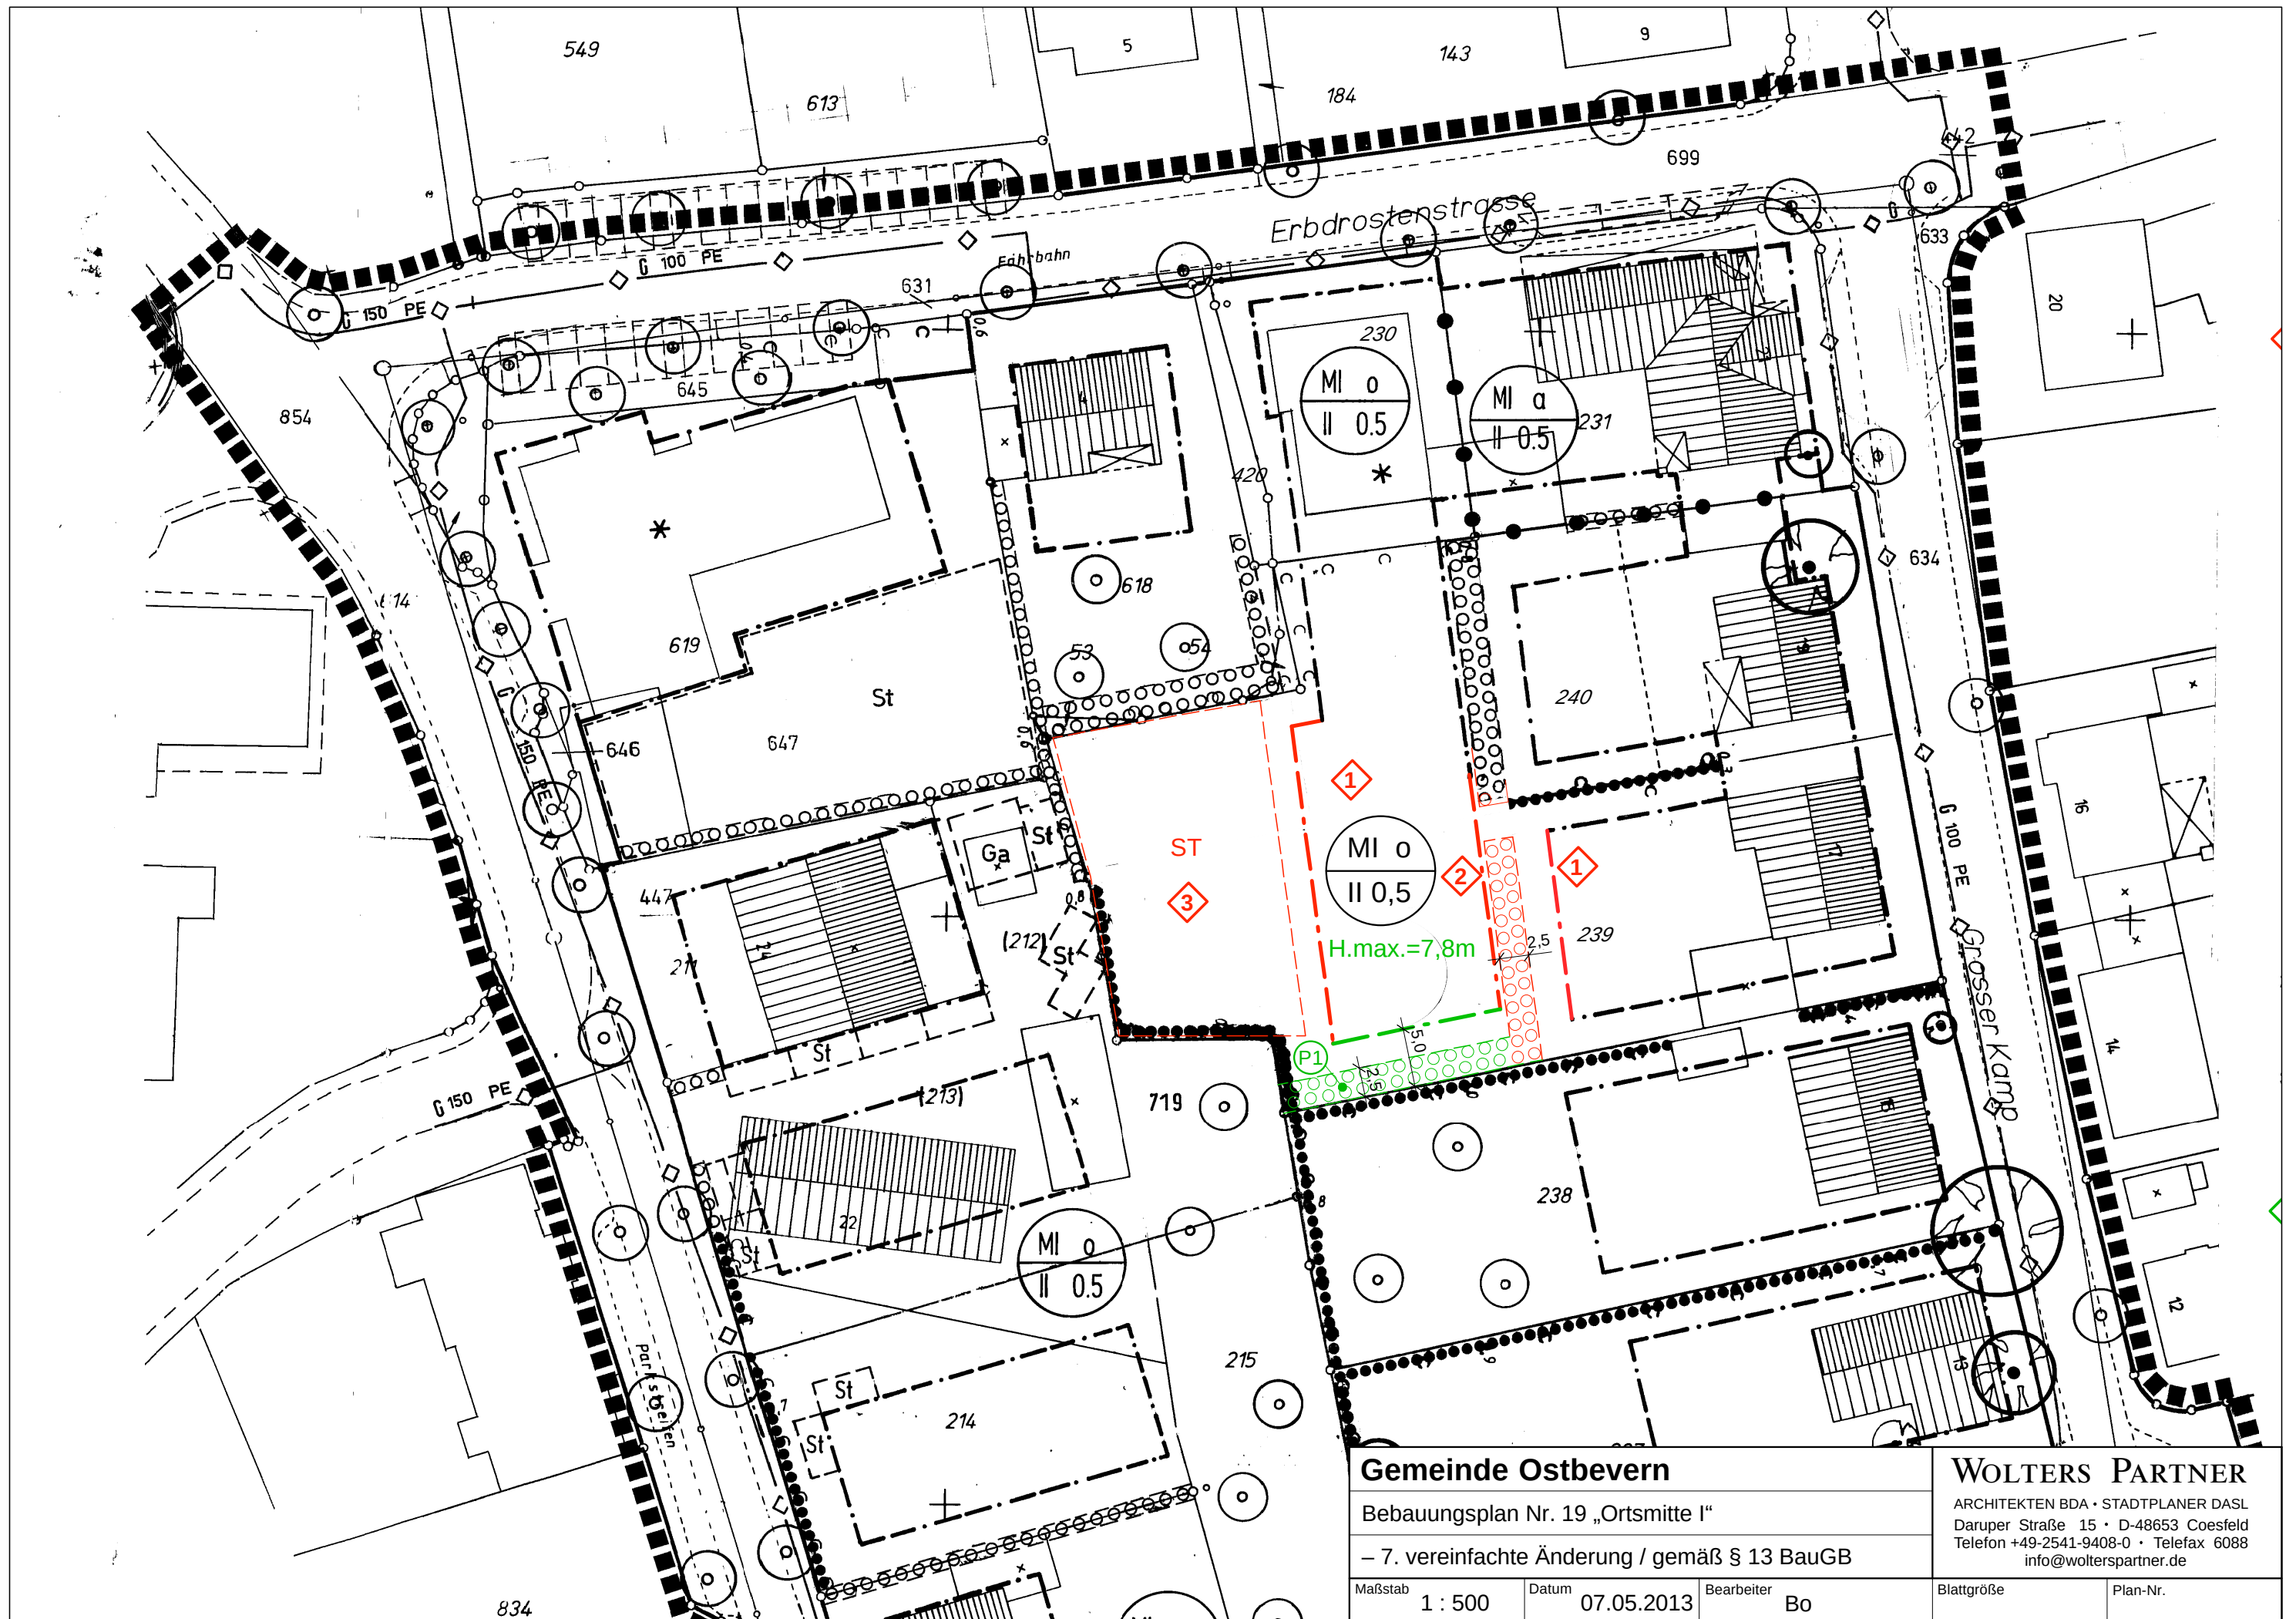

Gemeinde Ostbevern

Bebauungsplan Nr. 19 „Ortsmitte I“

– 7. vereinfachte Änderung / gemäß § 13 BauGB

Maßstab

1 : 500

Datum

07.05.2013

Bearbeiter

Bo

WOLTERS PARTNER

ARCHITEKTEN BDA • STADTPLANER DASL
Daruper Straße 15 • D-48653 Coesfeld
Telefon +49-2541-9408-0 • Telefax 6088
info@wolterspartner.de

Blattgröße

Plan-Nr.