


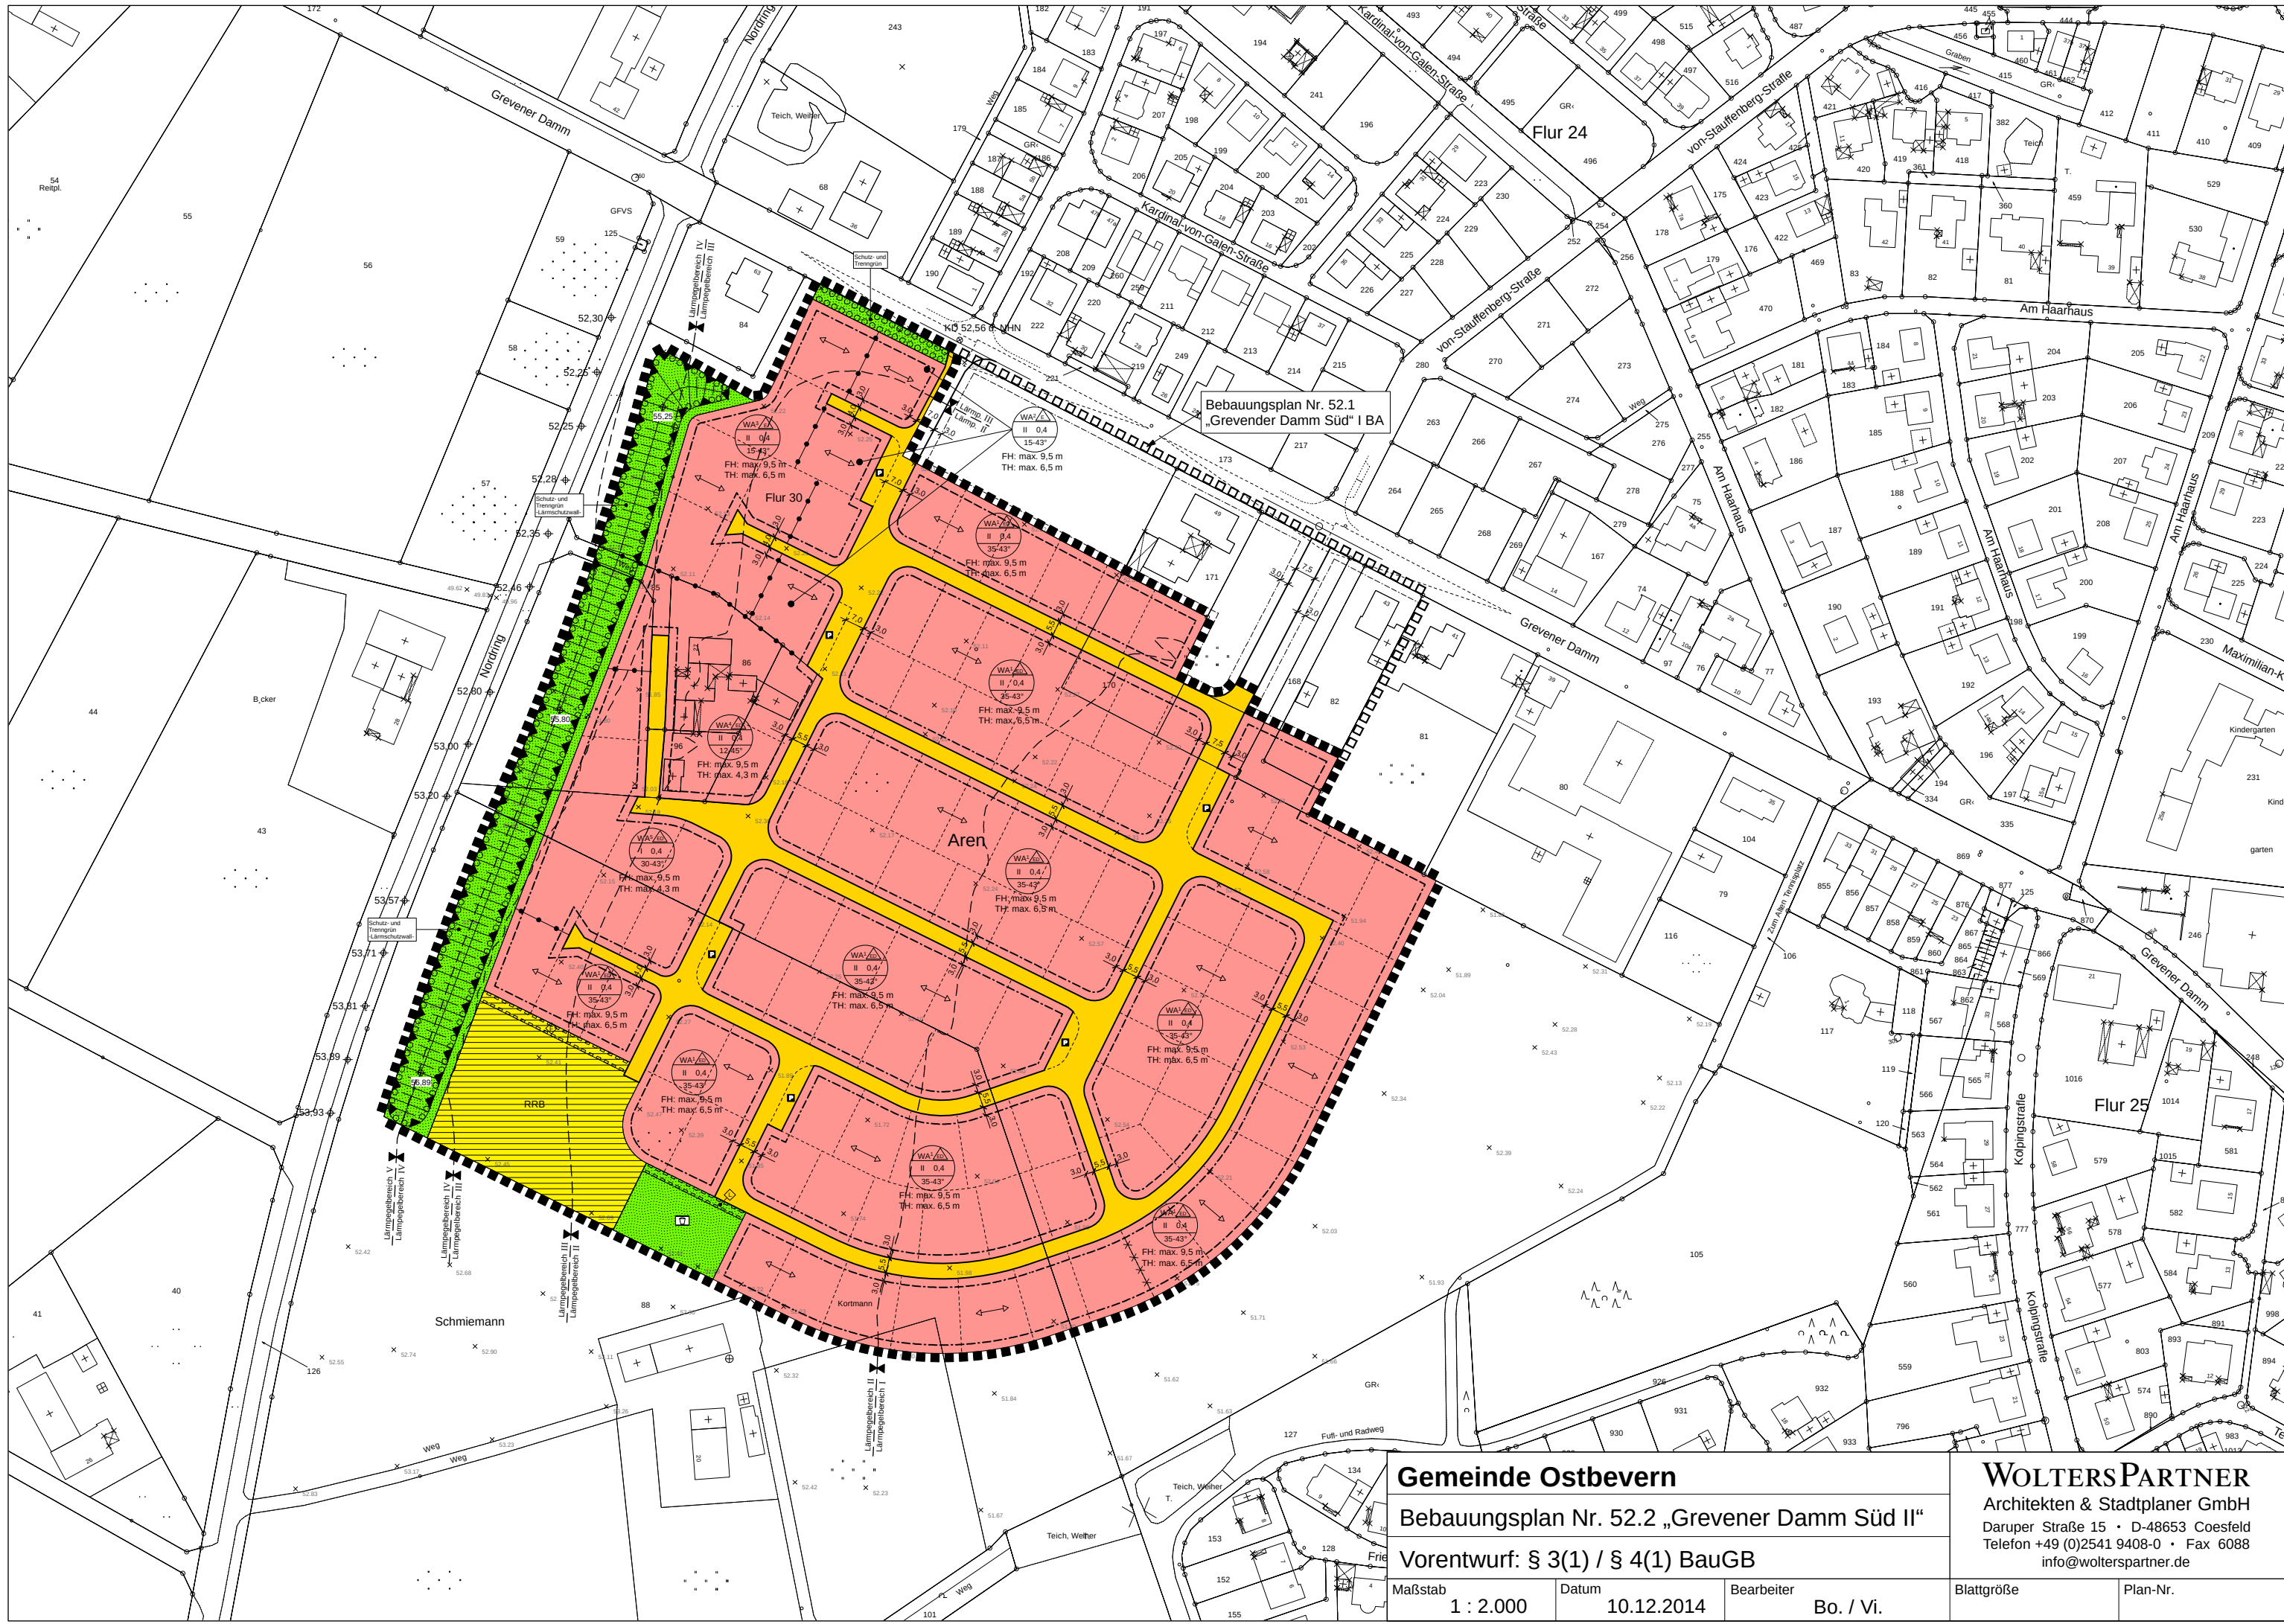

Gemeinde Ostbevern

Bebauungsplan Nr. 52.2 „Grevener Damm Süd II“

Vorentwurf: § 3(1) / § 4(1) BauGB

Maßstab
1 : 2.000

Datum
10.12.2014

Bearbeiter
Bo. / Vi.

WOLTERS PARTNER

Architekten & Stadtplaner GmbH
Daruper Straße 15 • D-48653 Coesfeld
Telefon +49 (0)2541 9408-0 • Fax 6088
info@wolterspartner.de

Blattgröße

Plan-Nr.