


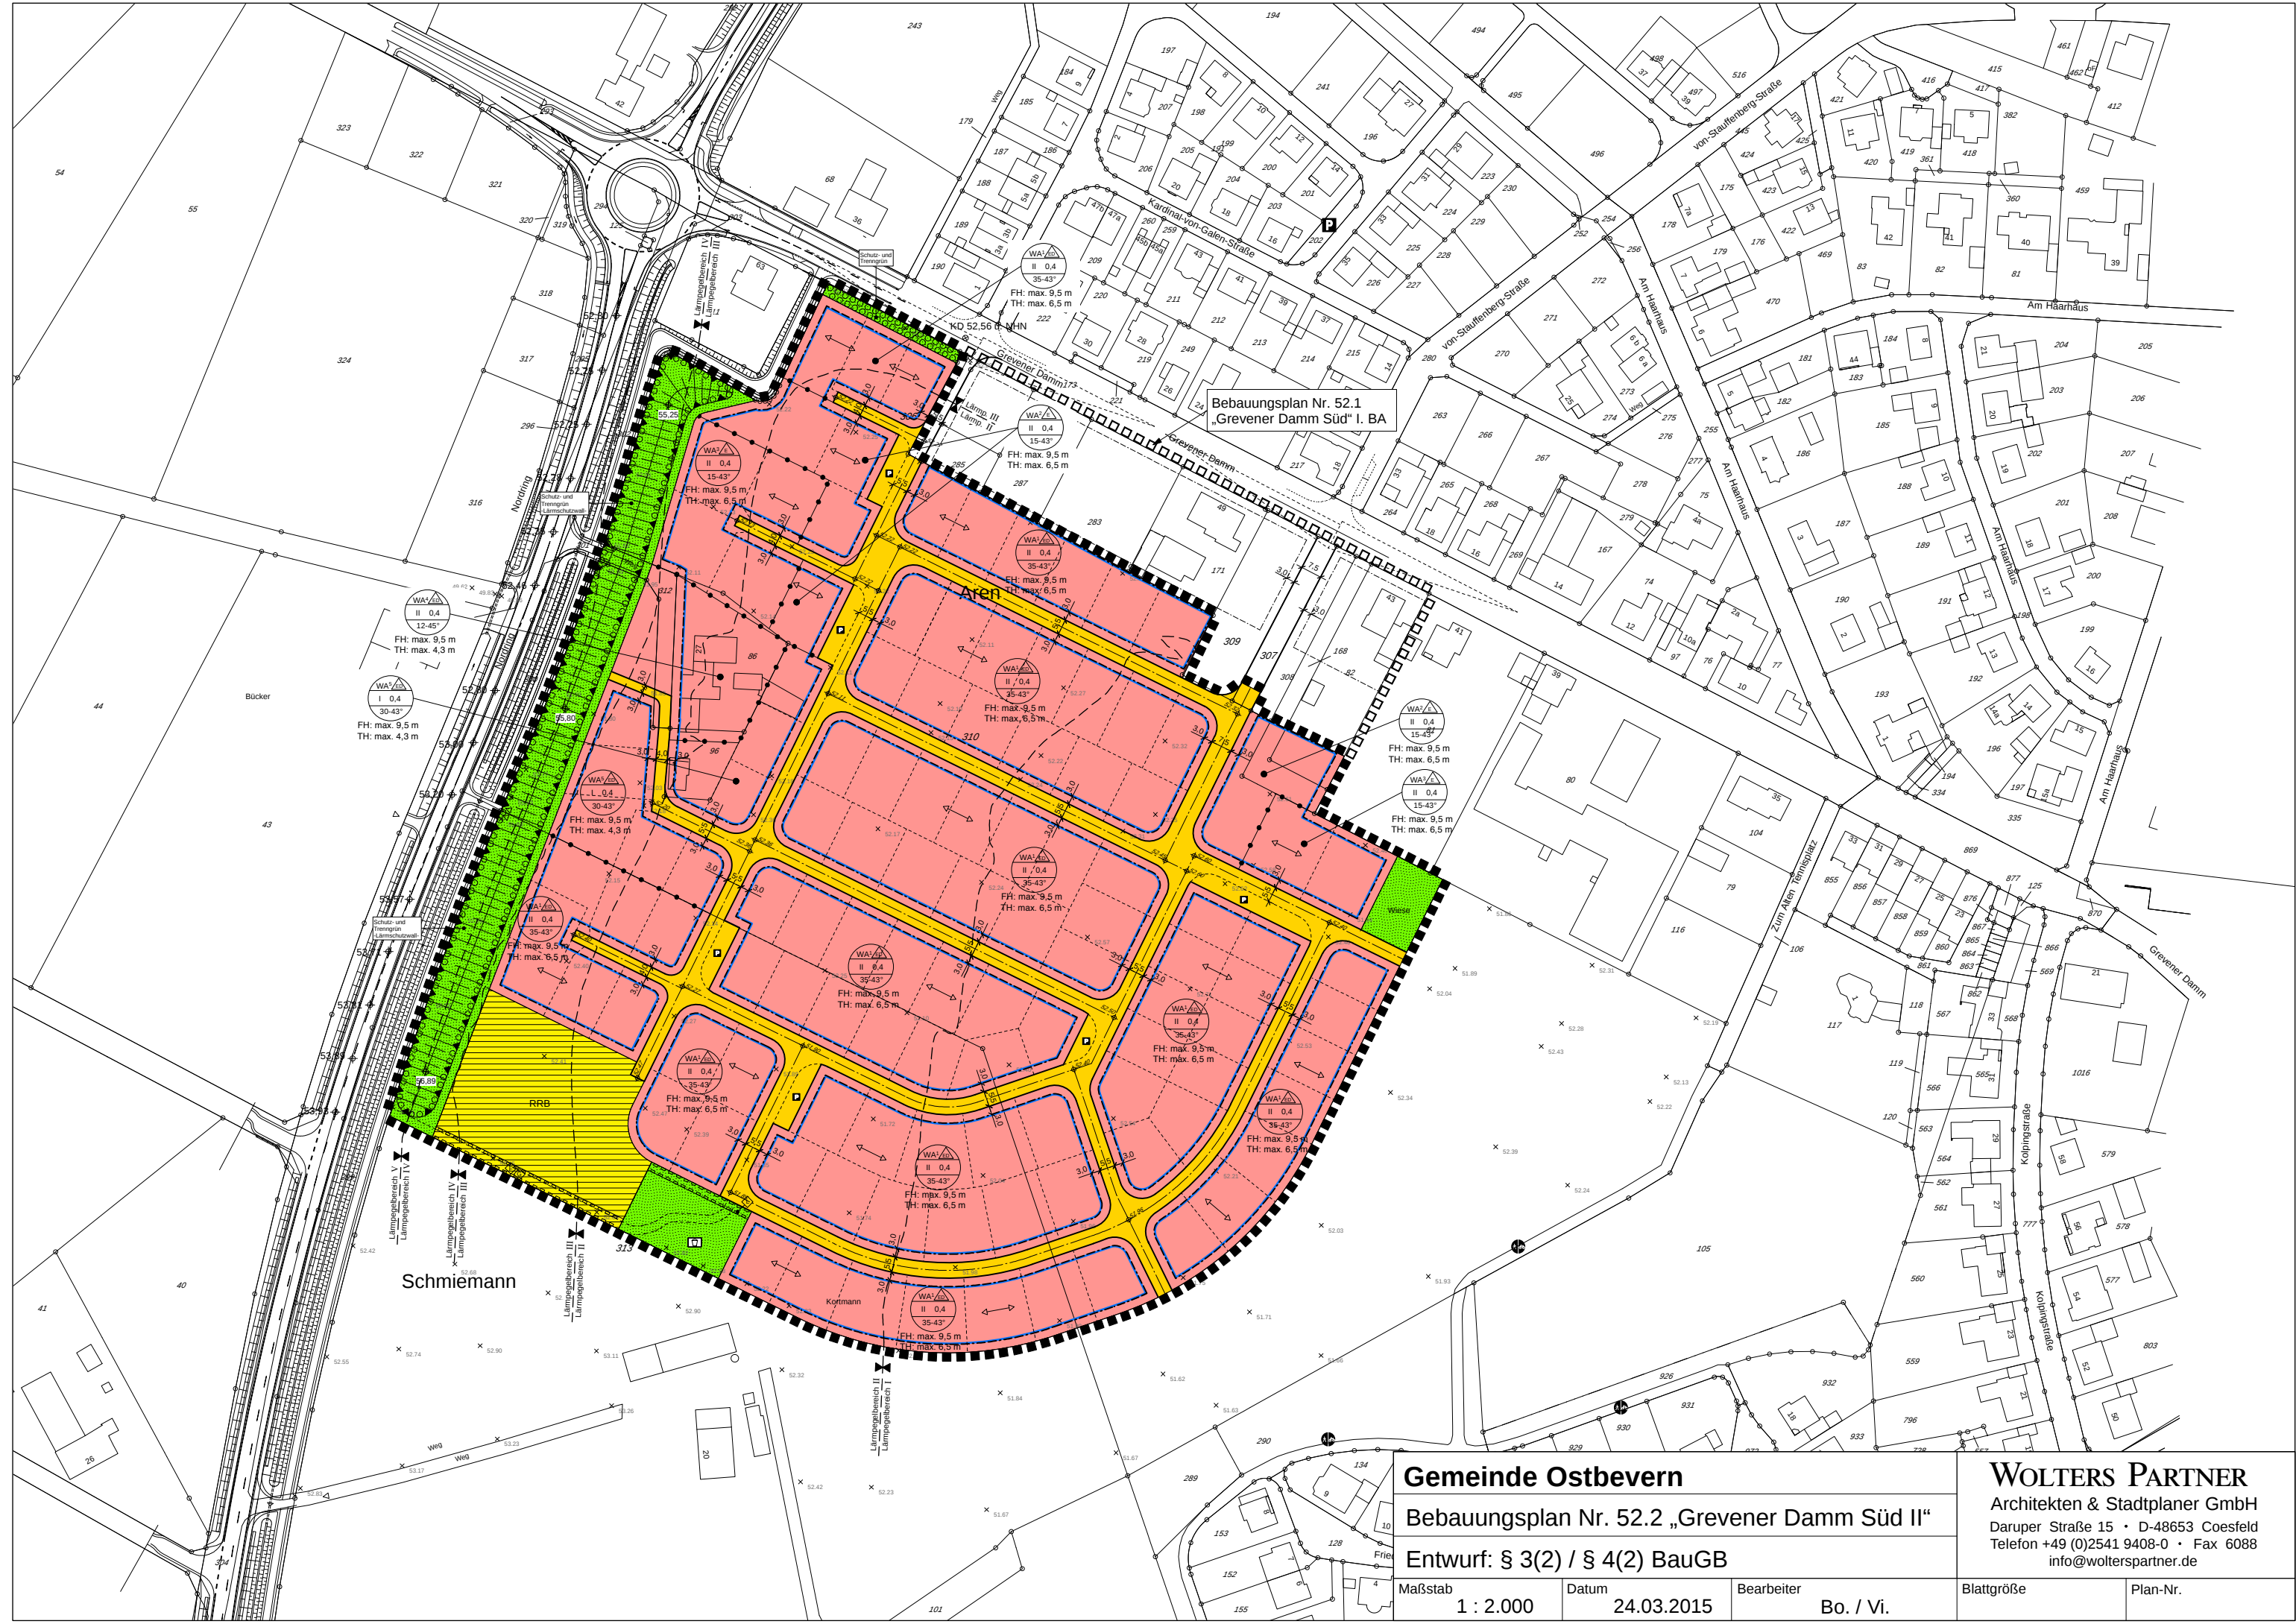

Bebauungsplan Nr. 52.1
„Grevener Damm Süd“ I. BA

Gemeinde Ostbevern			WOLTERS PARTNER Architekten & Stadtplaner GmbH Daruper Straße 15 • D-48653 Coesfeld Telefon +49 (0)2541 9408-0 • Fax 6088 info@wolterspartner.de	
Bebauungsplan Nr. 52.2 „Grevener Damm Süd II“				
Entwurf: § 3(2) / § 4(2) BauGB				
Maßstab 1 : 2.000	Datum 24.03.2015	Bearbeiter Bo. / Vi.	Blattgröße	Plan-Nr.