


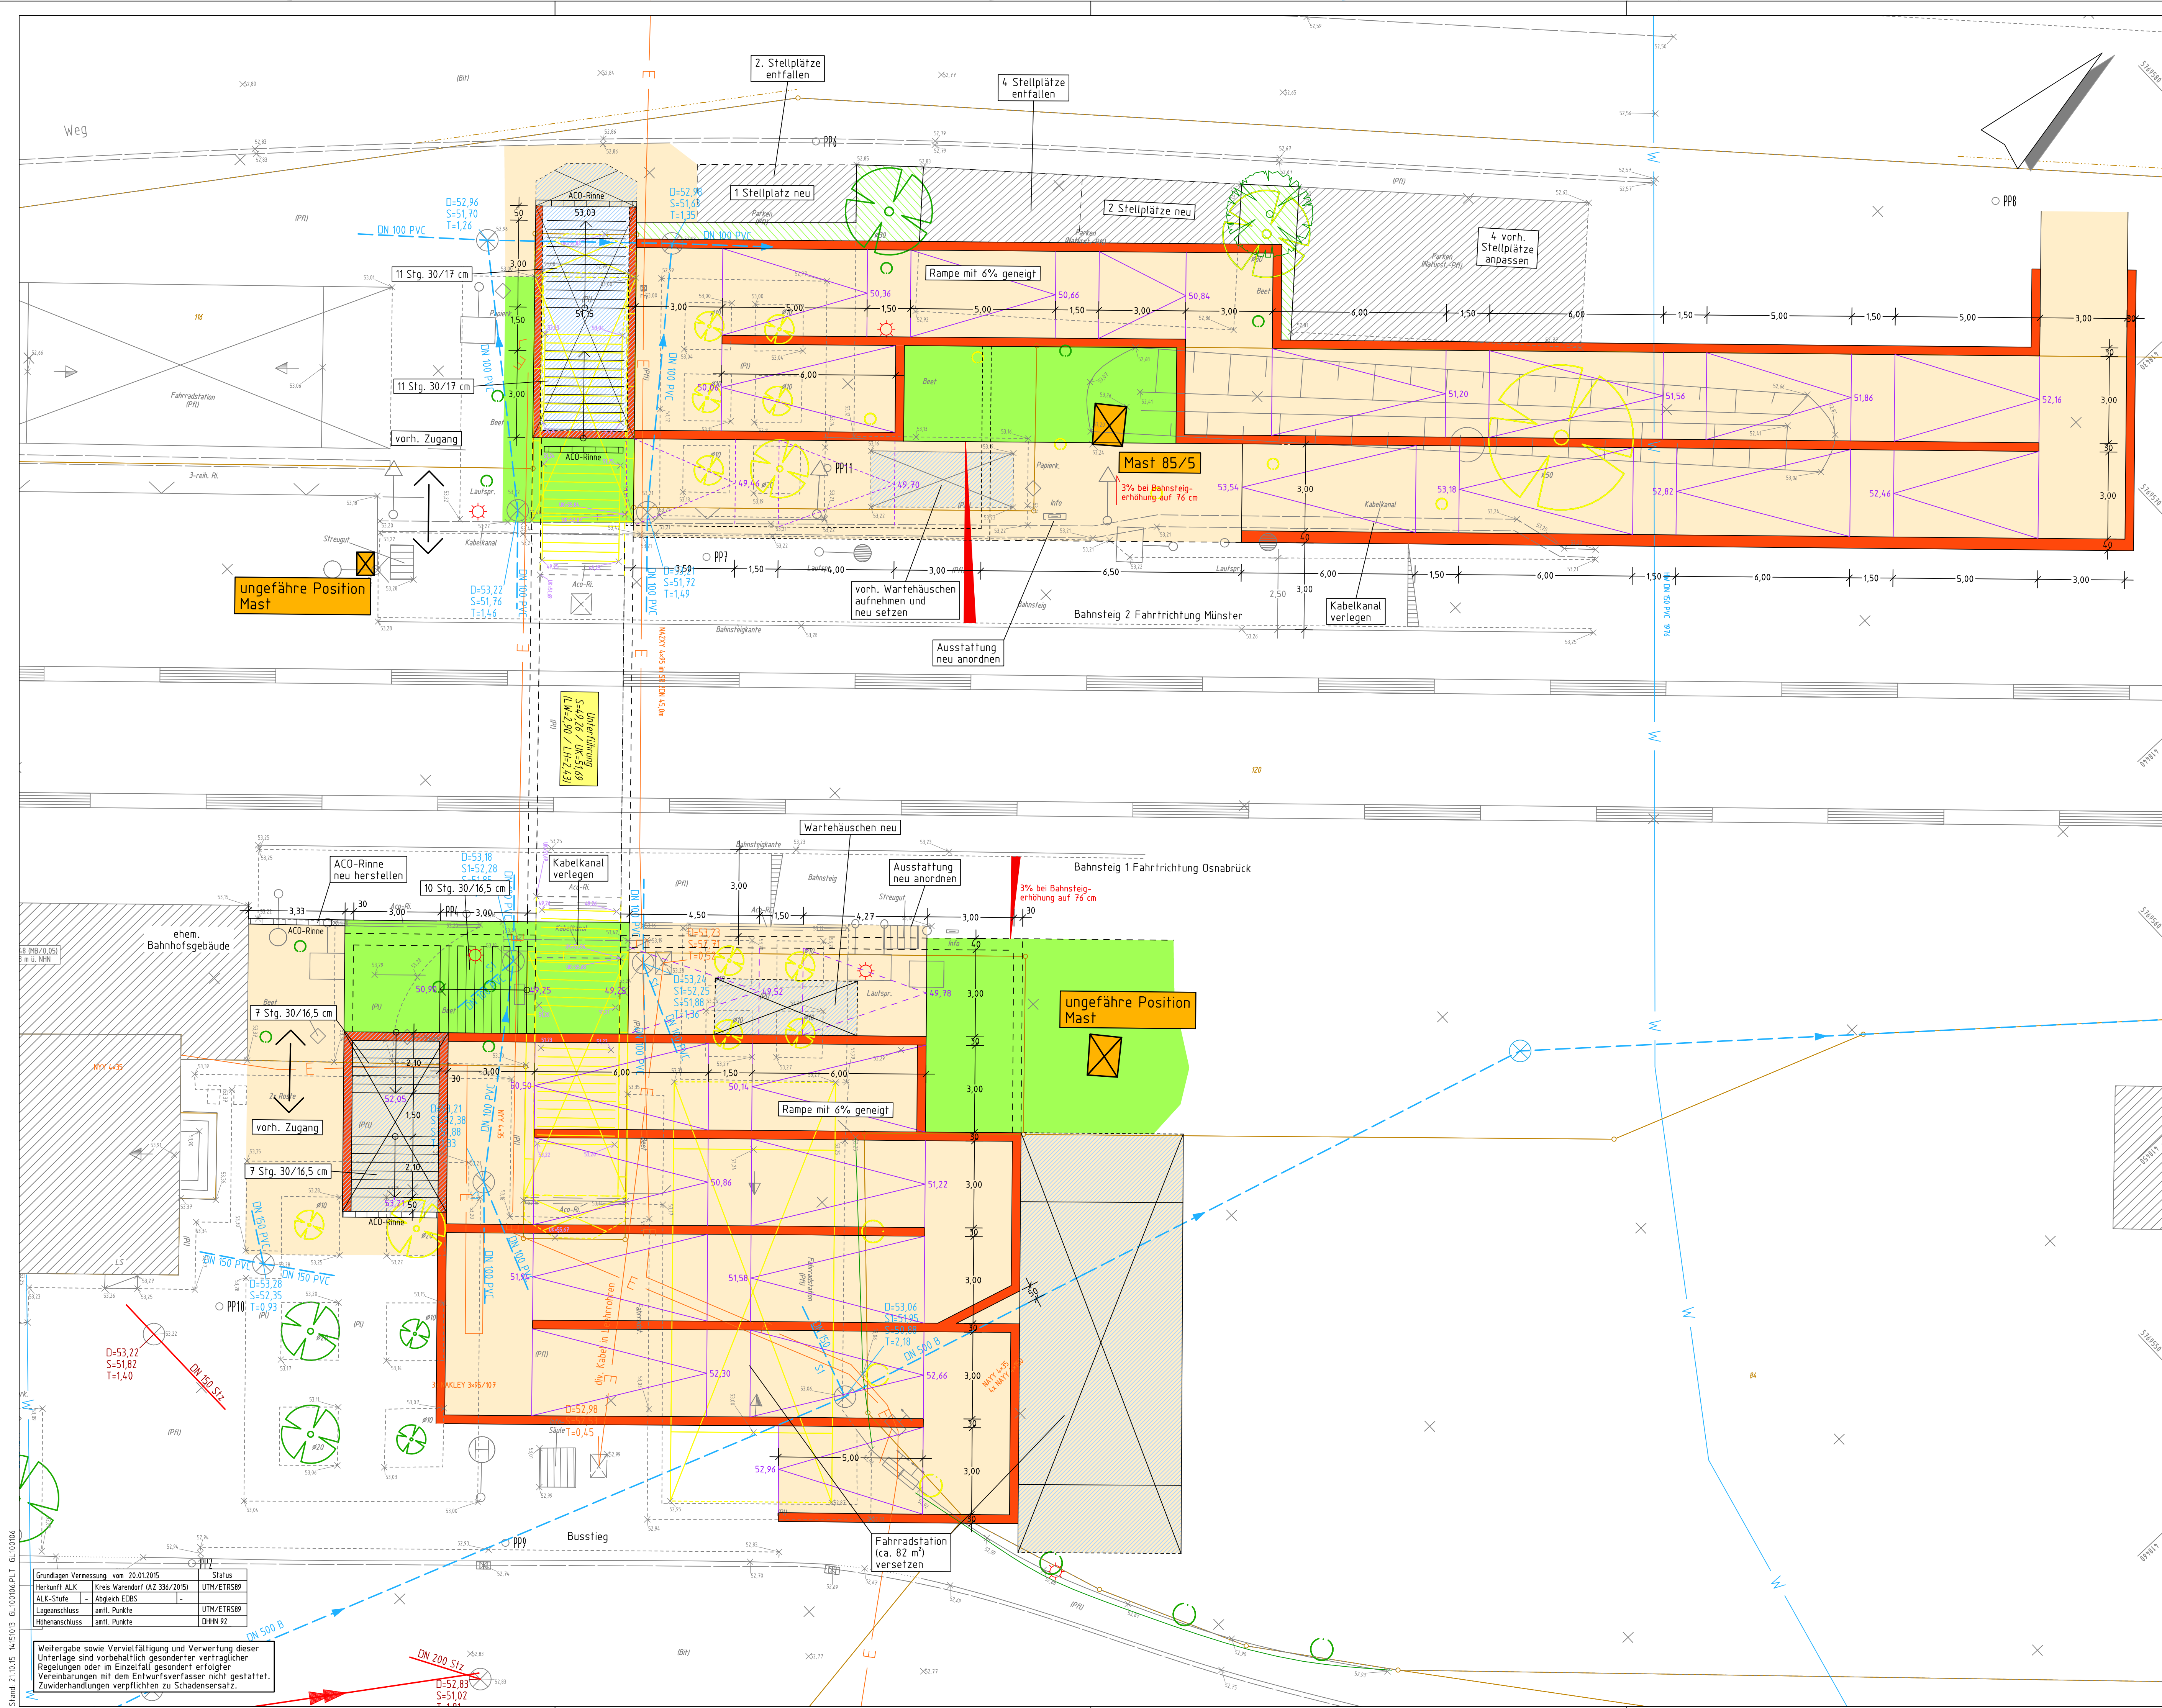

Höhenfestpunkte	
NivP148 (MB/0,05)	= 53,218 NHN
PP6 (MP/0,0)	= 52,818 NHN
PP9 (MP/0,0)	= 52,944 NHN

Legende	
Planung	Bestand
	Mauer / Wand
	Gehweg, Betonsteinflaster, grau
	Überdachung
	Grünfläche
	Rampe
	Zufahrten
	Lampen
	Straßenablauf
	Querneigung

Der nachfolgende Leitungsverlauf ist bauzeitlich zu sichern bzw. nach Erfordernis umzuverlegen:

Leistungsart	Lage	Versorger
Niederspannung	beidseitig der Unterführung	Stadtwerke ETO
Telekommunikation	beidseitig der Unterführung	unitymedia
Telekommunikation	beidseitig der Unterführung	Telekom
Regenwasser	beidseitig der Unterführung	DB AG
Streckenfernmeldung	parallel zu Außenkanten Gleisbett	DB AG
Trinkwasser	ca. 33 m östlich der Unterführung	Stadtwerke ETO
Lichtwellenleiter	parallel zur nördlichen AK Gleisbett	Vodafone

Index	Datum	bearb.	gez.	gepr.	Art der Änderung

Beratung • Planung • Bauleitung

Mindener Straße 205
49084 Osnabrück
E-Mail: osnabrueck@pbh.org

Telefon (0541) 1819-0
Telefax (0541) 1819-111
Internet: www.pbh.org

PLANUNGSBÜRO HAHM

Gemeinde Ostbevern
Bahnhof Ostbevern
barrierefreie Unterführung
Verkehrsanlagen

Machbarkeitsstudie

Variante 2 - Neubau barrierefreie Rampen

bearbeitet	21.10.2015	Harder	Maßstab:	Proj. Nr.:	Anlage:	Blatt Nr.:
gezeichnet	21.10.2015	Peters	1:100	14.151013	3	
geprüft:						

Planverfasser:
Osnabrück,

Aufgestellt:

Unterschrift

VORABZUG

Grundlagen Vermessung: von 20.01.2015		Status
Herkunft ALK	Kreis Warendorf (AZ 336/2016)	UTM/ETRS89
ALK-Stufe	Abgleich ETRS	
Lageanschluss	antf. Punkte	UTM/ETRS89
Höhenanschluss	antf. Punkte	DHN 92

Weitergabe sowie Vervielfältigung und Verwertung dieser Unterlagen sind vorbehaltlich gesonderter vertraglicher Regelungen oder im Einzelfall gesondert erfolgter Vereinbarungen mit dem Entwurfsverfasser nicht gestattet. Zuwiderhandlungen verpflichten zu Schadensersatz.