


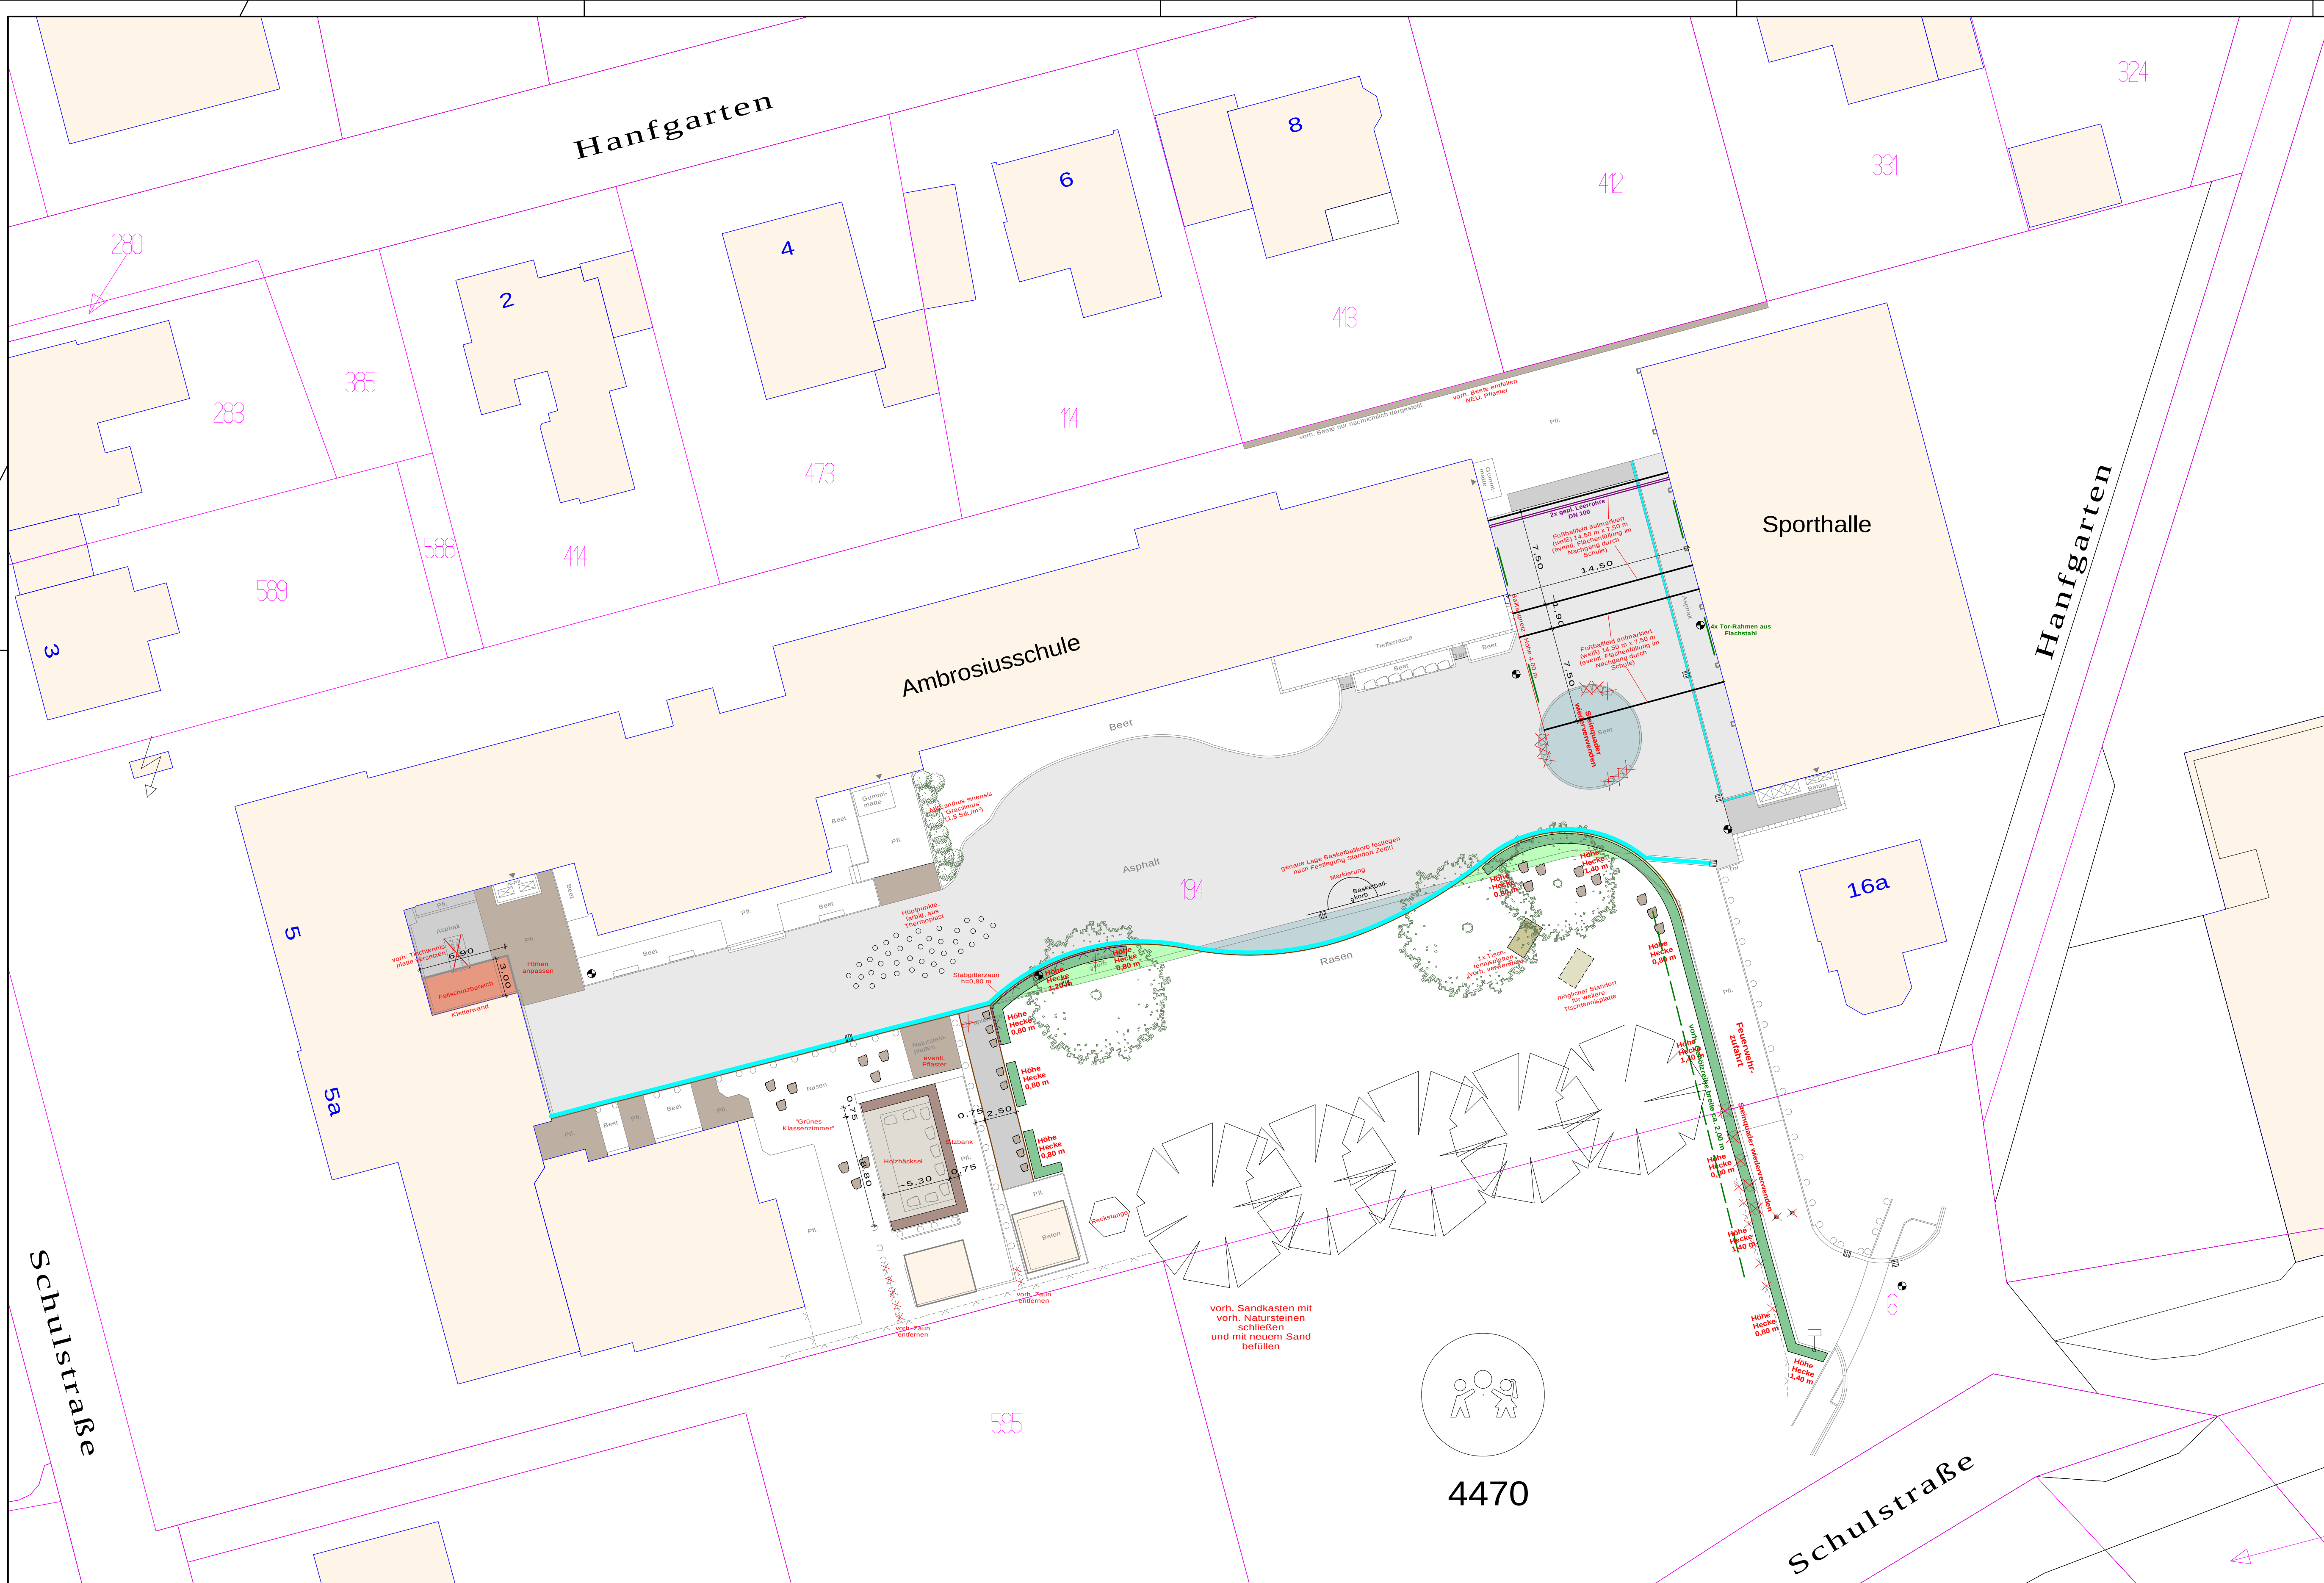

- Legende:**
- vorh. Gebäude
 - Asphalt
 - gepl. Asphaltfläche (Deckschicht)
 - gepl. Asphaltfläche (Vollausbau)
 - gepl. Regulierung – Pflaster und Natursteinpflaster
 - gepl. Pflaster – Betonsteinpflaster in grau
 - gepl. Fallschutz – eventl. Sand
 - gepl. Holzhacksel
 - gepl. Grünfläche
 - gepl. Heckenpflanzung
 - gepl. Sitzbank
 - gepl. Tischtennisplatten
 - vorh. Einlauf
 - vorh. Kanaldeckel
 - vorh. Schild
 - vorh. Hydrant
 - vorh. Gasschieber
 - vorh. Wasserkappe
 - vorh. Leuchte
 - vorh. Baum
 - gepl. Baum – Liquidambar styraciflua (Amberbaum)
 - gepl. Tiefbord – 100/8/25
 - gepl. 1-reihige Rinne – 24/16/14 bzw. 16/16/14 cm
 - gepl. 2-reihige Rinne – 24/16/14 bzw. 16/16/14 cm
 - gepl. Leerrohre, 2x, DN 100
 - gepl. Stabgitterzaun
 - gepl. Steinquader, vorh. verwenden
 - entfällt – wird zum Teil wiederverwendet

VORABZUG

Index:	Änderungen:	Datum:	Gez.:
03	Beete im nördl. Bereich ergänzt, Basketballkorb an altem Standort	16.11.2016	S.D.
02	Änderungen lt. Gespräch vom 30.08.2016	01.09.2016	C.J.
01	Planung abgeändert	19.07.2016	C.J.

PLANUNG UND ABWICKLUNG VON VERKEHRSANLAGEN UND INGENIEURBAUWERKEN

Osttor 43
48324 Sendenhorst

Tel. 02526 / 1026
Fax 02526 / 1025-5
info@gnegel.net
www.gnegel.net

GNEGEL
GMBH

Gemeinde Ostbevern Fachbereich 4			
POSTFACH 1185, 48342 OSTBEVERN			
Projekt:	Schulhofplanung Ambrosiusgrundschule in Ostbevern		
Planbezeichnung:	Lageplan Entwurf Schulhof		
Maßstab:	1 : 250	Projektnummer:	16041
Datum:	16.06.2016	Bearbeitung:	
Auftraggeber:	Aufgestellt		
2016		Sendenhorst, 2016	