


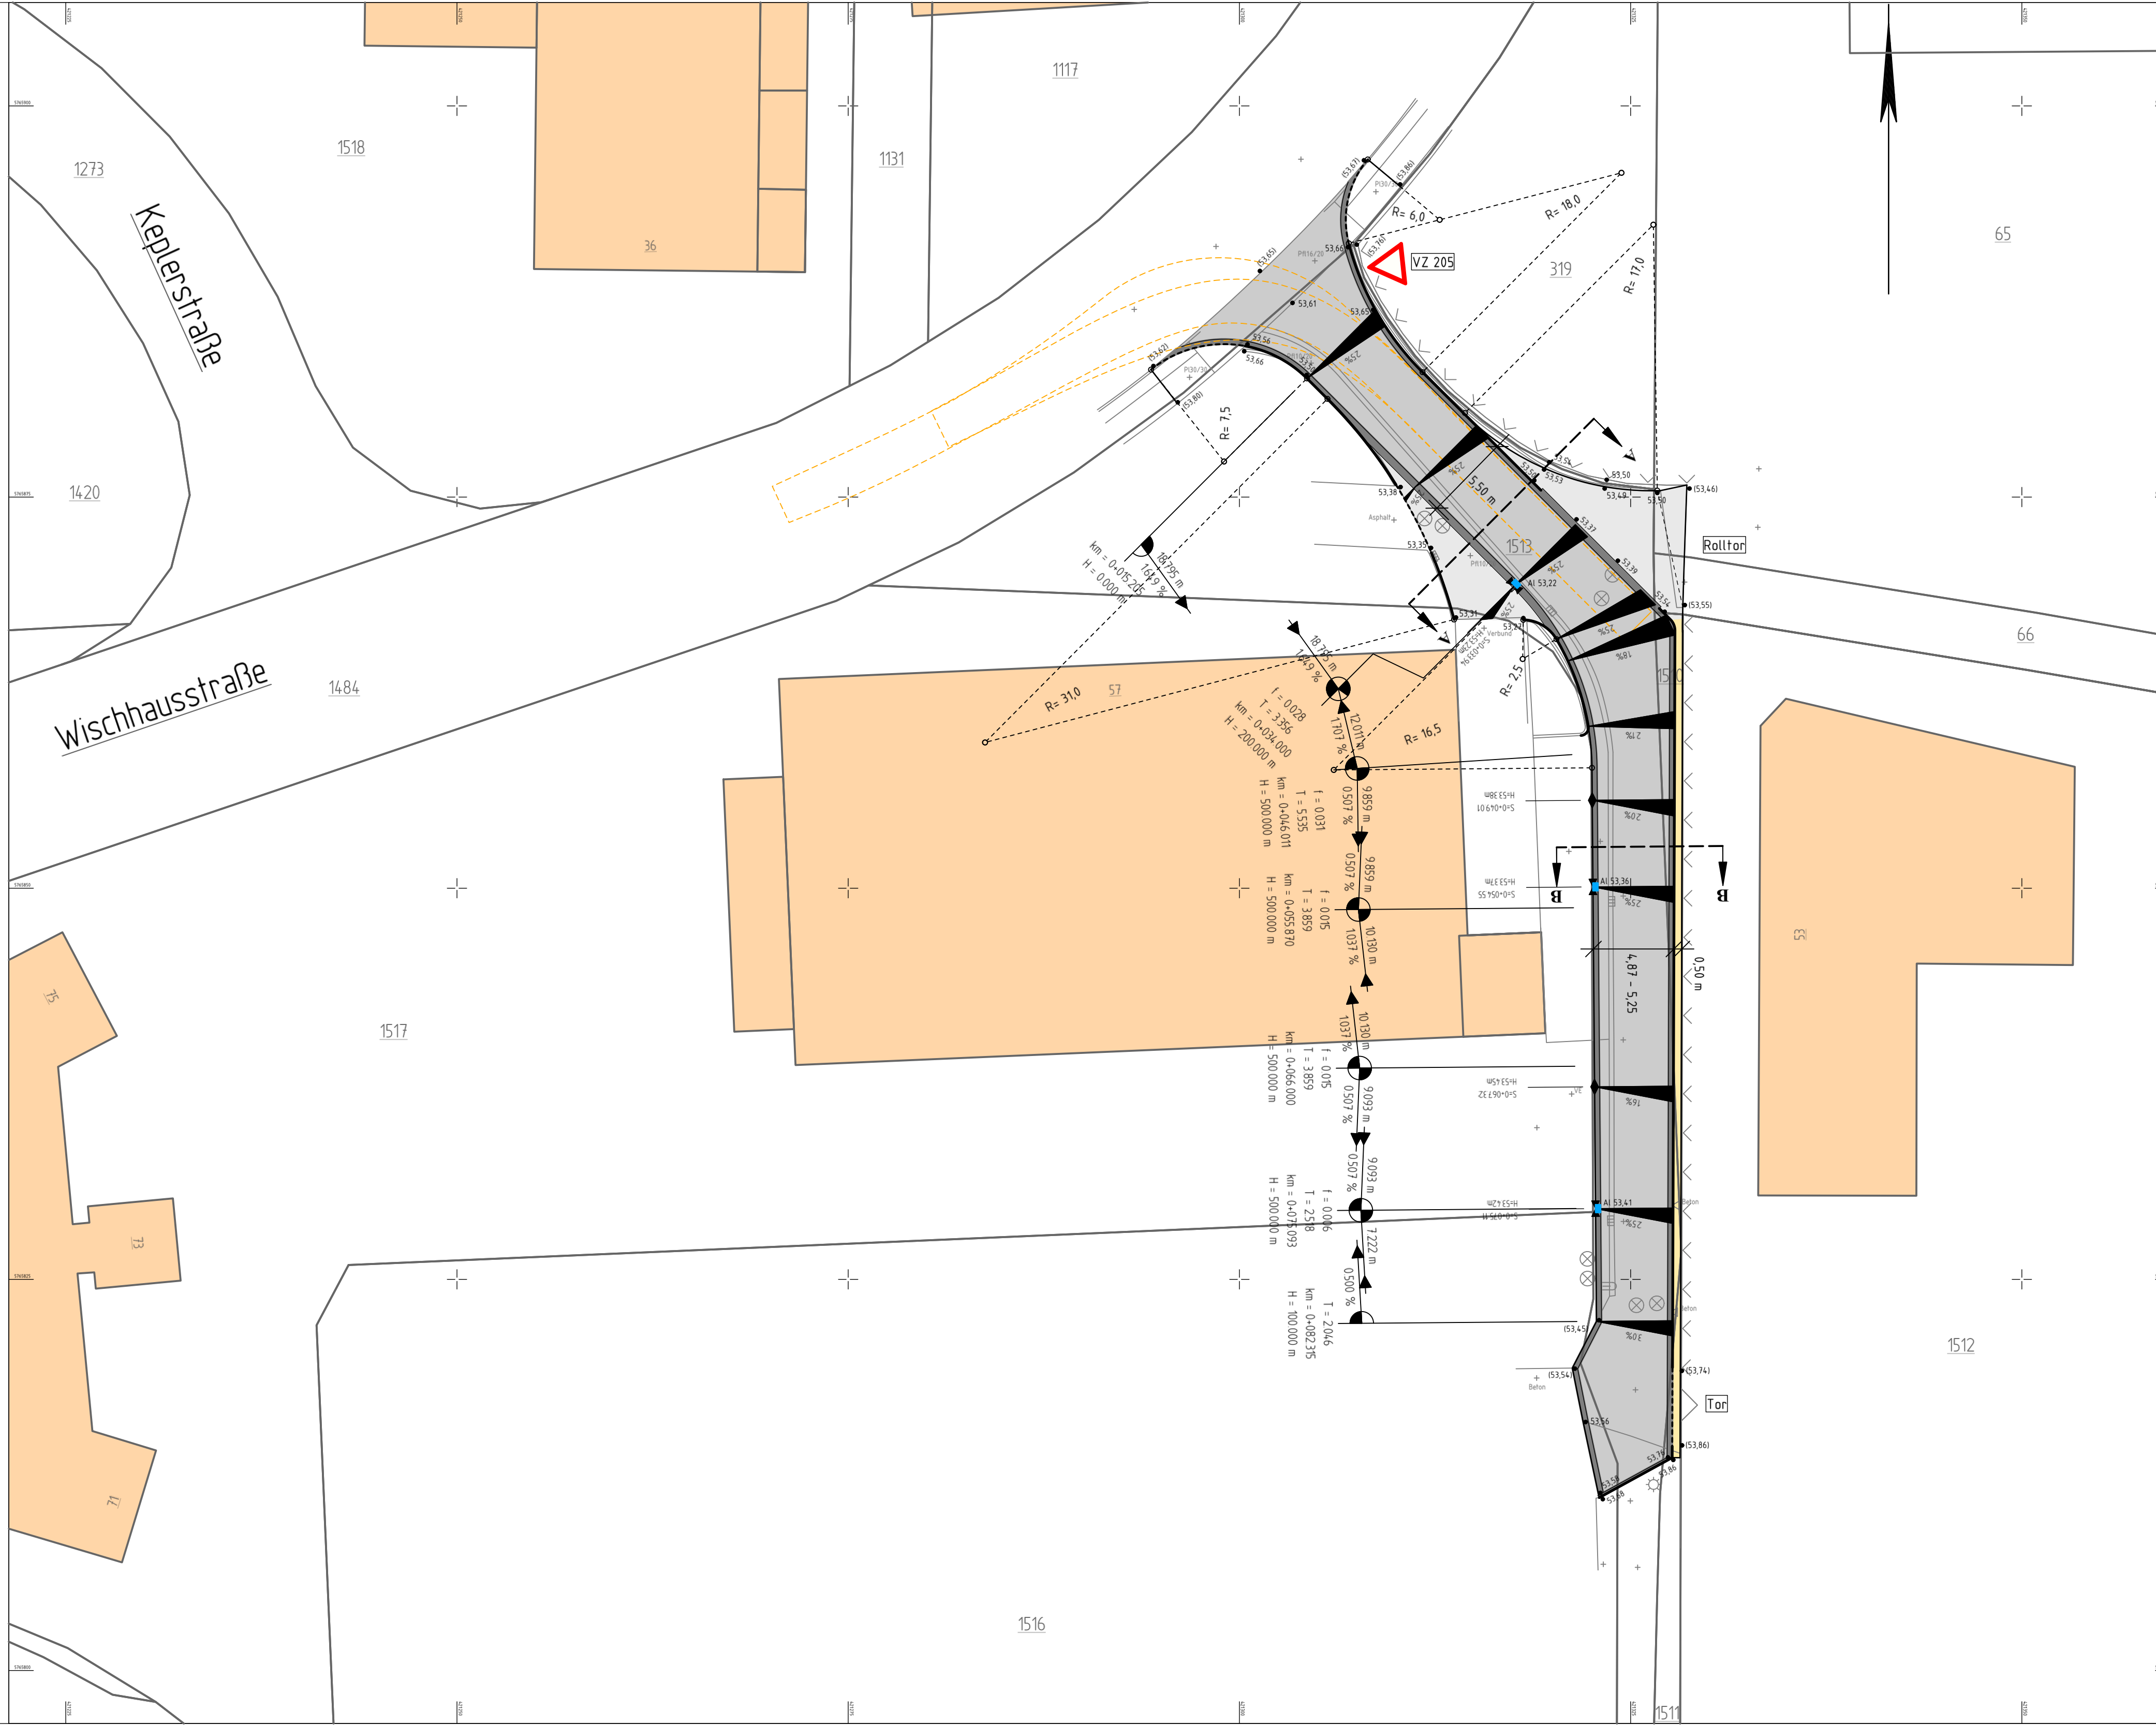

Zeichenerklärung

PLANUNG

Mischwasserkanal

Regenwasserkanal

Schmutzwasserkanal

Kanal / Leitung entfällt

Schmutzwasserhochdruckfö

T-Com - Kabeltrasse

Windenergie GmbH + Co. KG

Stadtwerke ETO

Stadtwerke Gas ND

Stadtwerke Wasserleitung

Nsp - Kabel

10 + 30 kV - Kabel

BESTAND

- 53,32
- geplante Höhe
- (53,32)
- vorhandene Höhe
-
- geplanter Ablauf
-
- Hochpunkt der Gradiente
-
- Tiefpunkt der Gradiente

nts
Münster
Ingenieurgesellschaft mbH

Beratende Ingenieure & Stadtplaner

Vermessung Straßen- und Verkehrsplanung Bauleitung

Stadtplanung Landschaftspflege Siedlungswasserwirtschaft u. Wasserbau

Lärmschutz Verkehrstechnik Leitungsdokumentation

48165 Münster, Harnischstr. 63, Tel.: 02501 2750-0 Fax: -33

Homepage: www.nts-plan.de eMail: info@nts-plan.de

		Gemeinde Ostbevern	
von NK	nach NK	Station	Bauwerks-Nr.
Anlage : Blatt Nr.: 1 (1)			
Reg. Nr. :			
Straße : Wischhausstraße		Datum	Zeichen
Nächster Ort: Ostbevern		08.03.2017	Henkenjohann
Zufahrt ALDI / Rossmann		gezeichnet	08.03.2017 Henkenjohann
		geprüft	08.03.2017 R. Suhre
		Lageplan Maßstab = 1 : 250	
Aufgestellt: Ostbevern, den			