


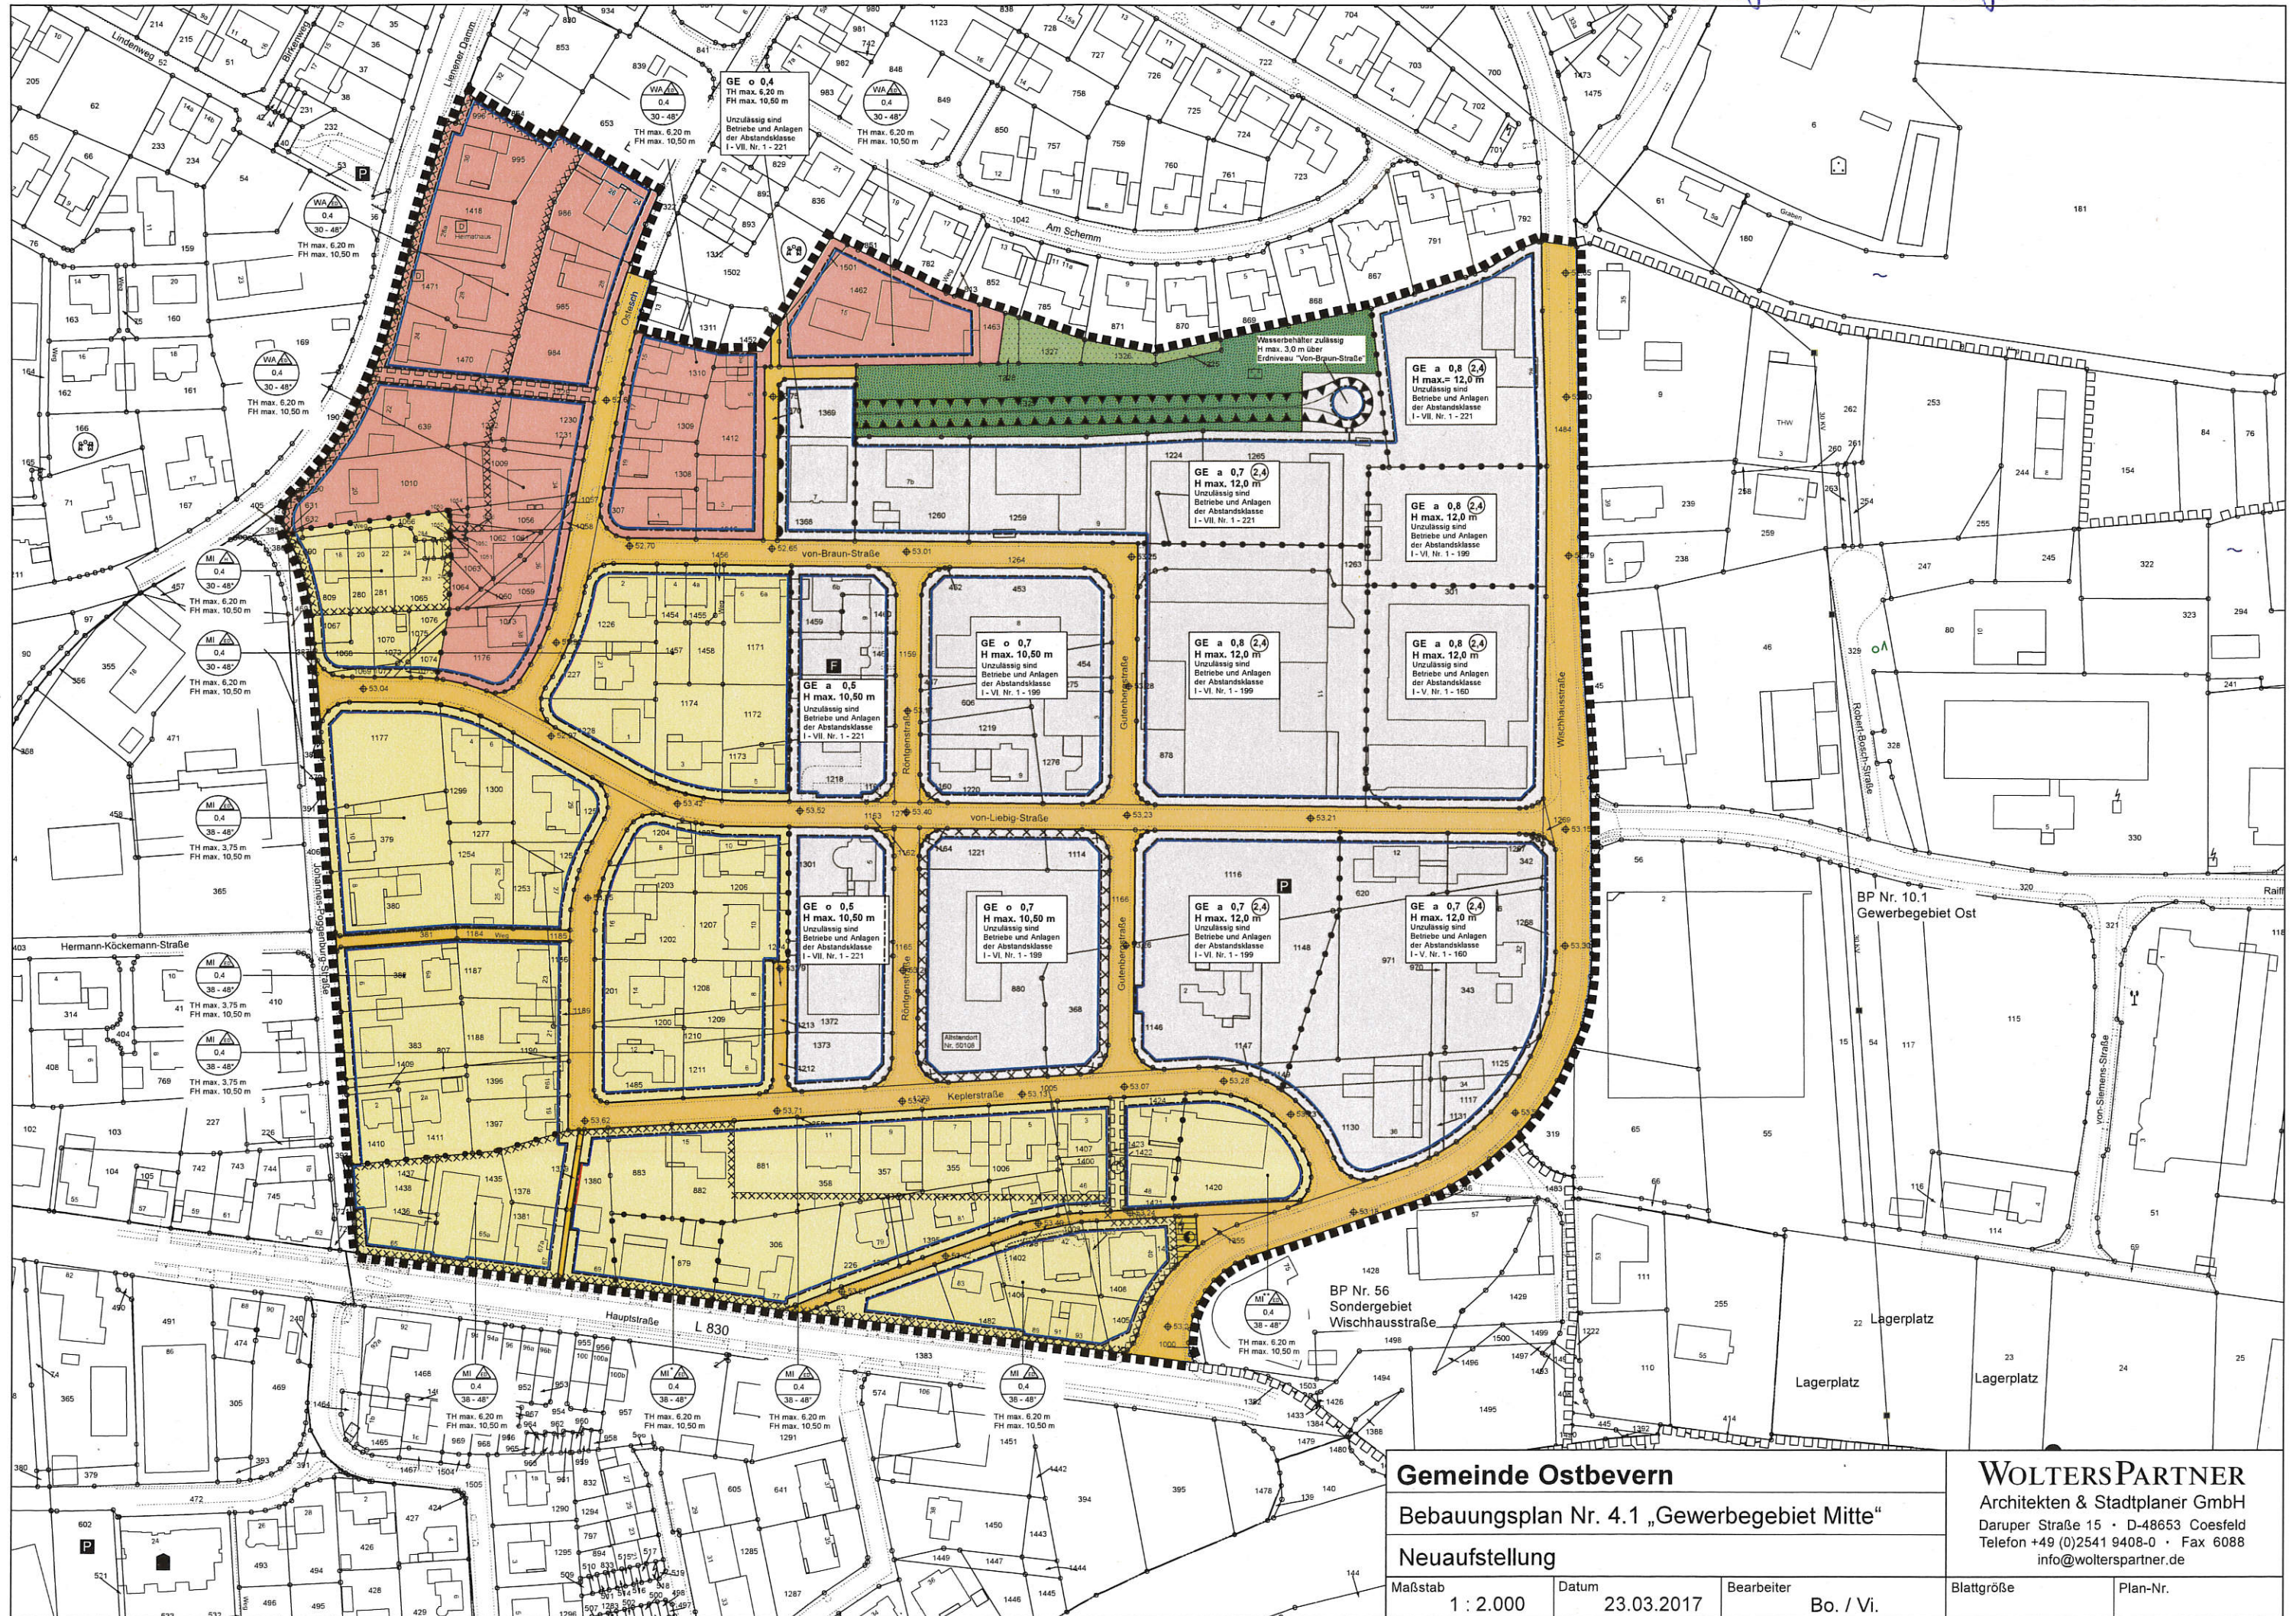

Gemeinde Ostbevern

Bebauungsplan Nr. 4.1 „Gewerbegebiet Mitte“

Neuaufstellung

Maßstab
1 : 2.000

Datum	23.03.2017
-------	------------

	Bearbeiter
--	------------

Bo. / Vi.

WOLTERS PARTNER

Architekten & Stadtplaner GmbH

Daruper Straße 15 • D-48653 Coesfeld

Telefon +49 (0)2541 9408-0 • Fax 6088

info@wolterspartner.de

Blattgröße

Plan-Nr.	
----------	--