


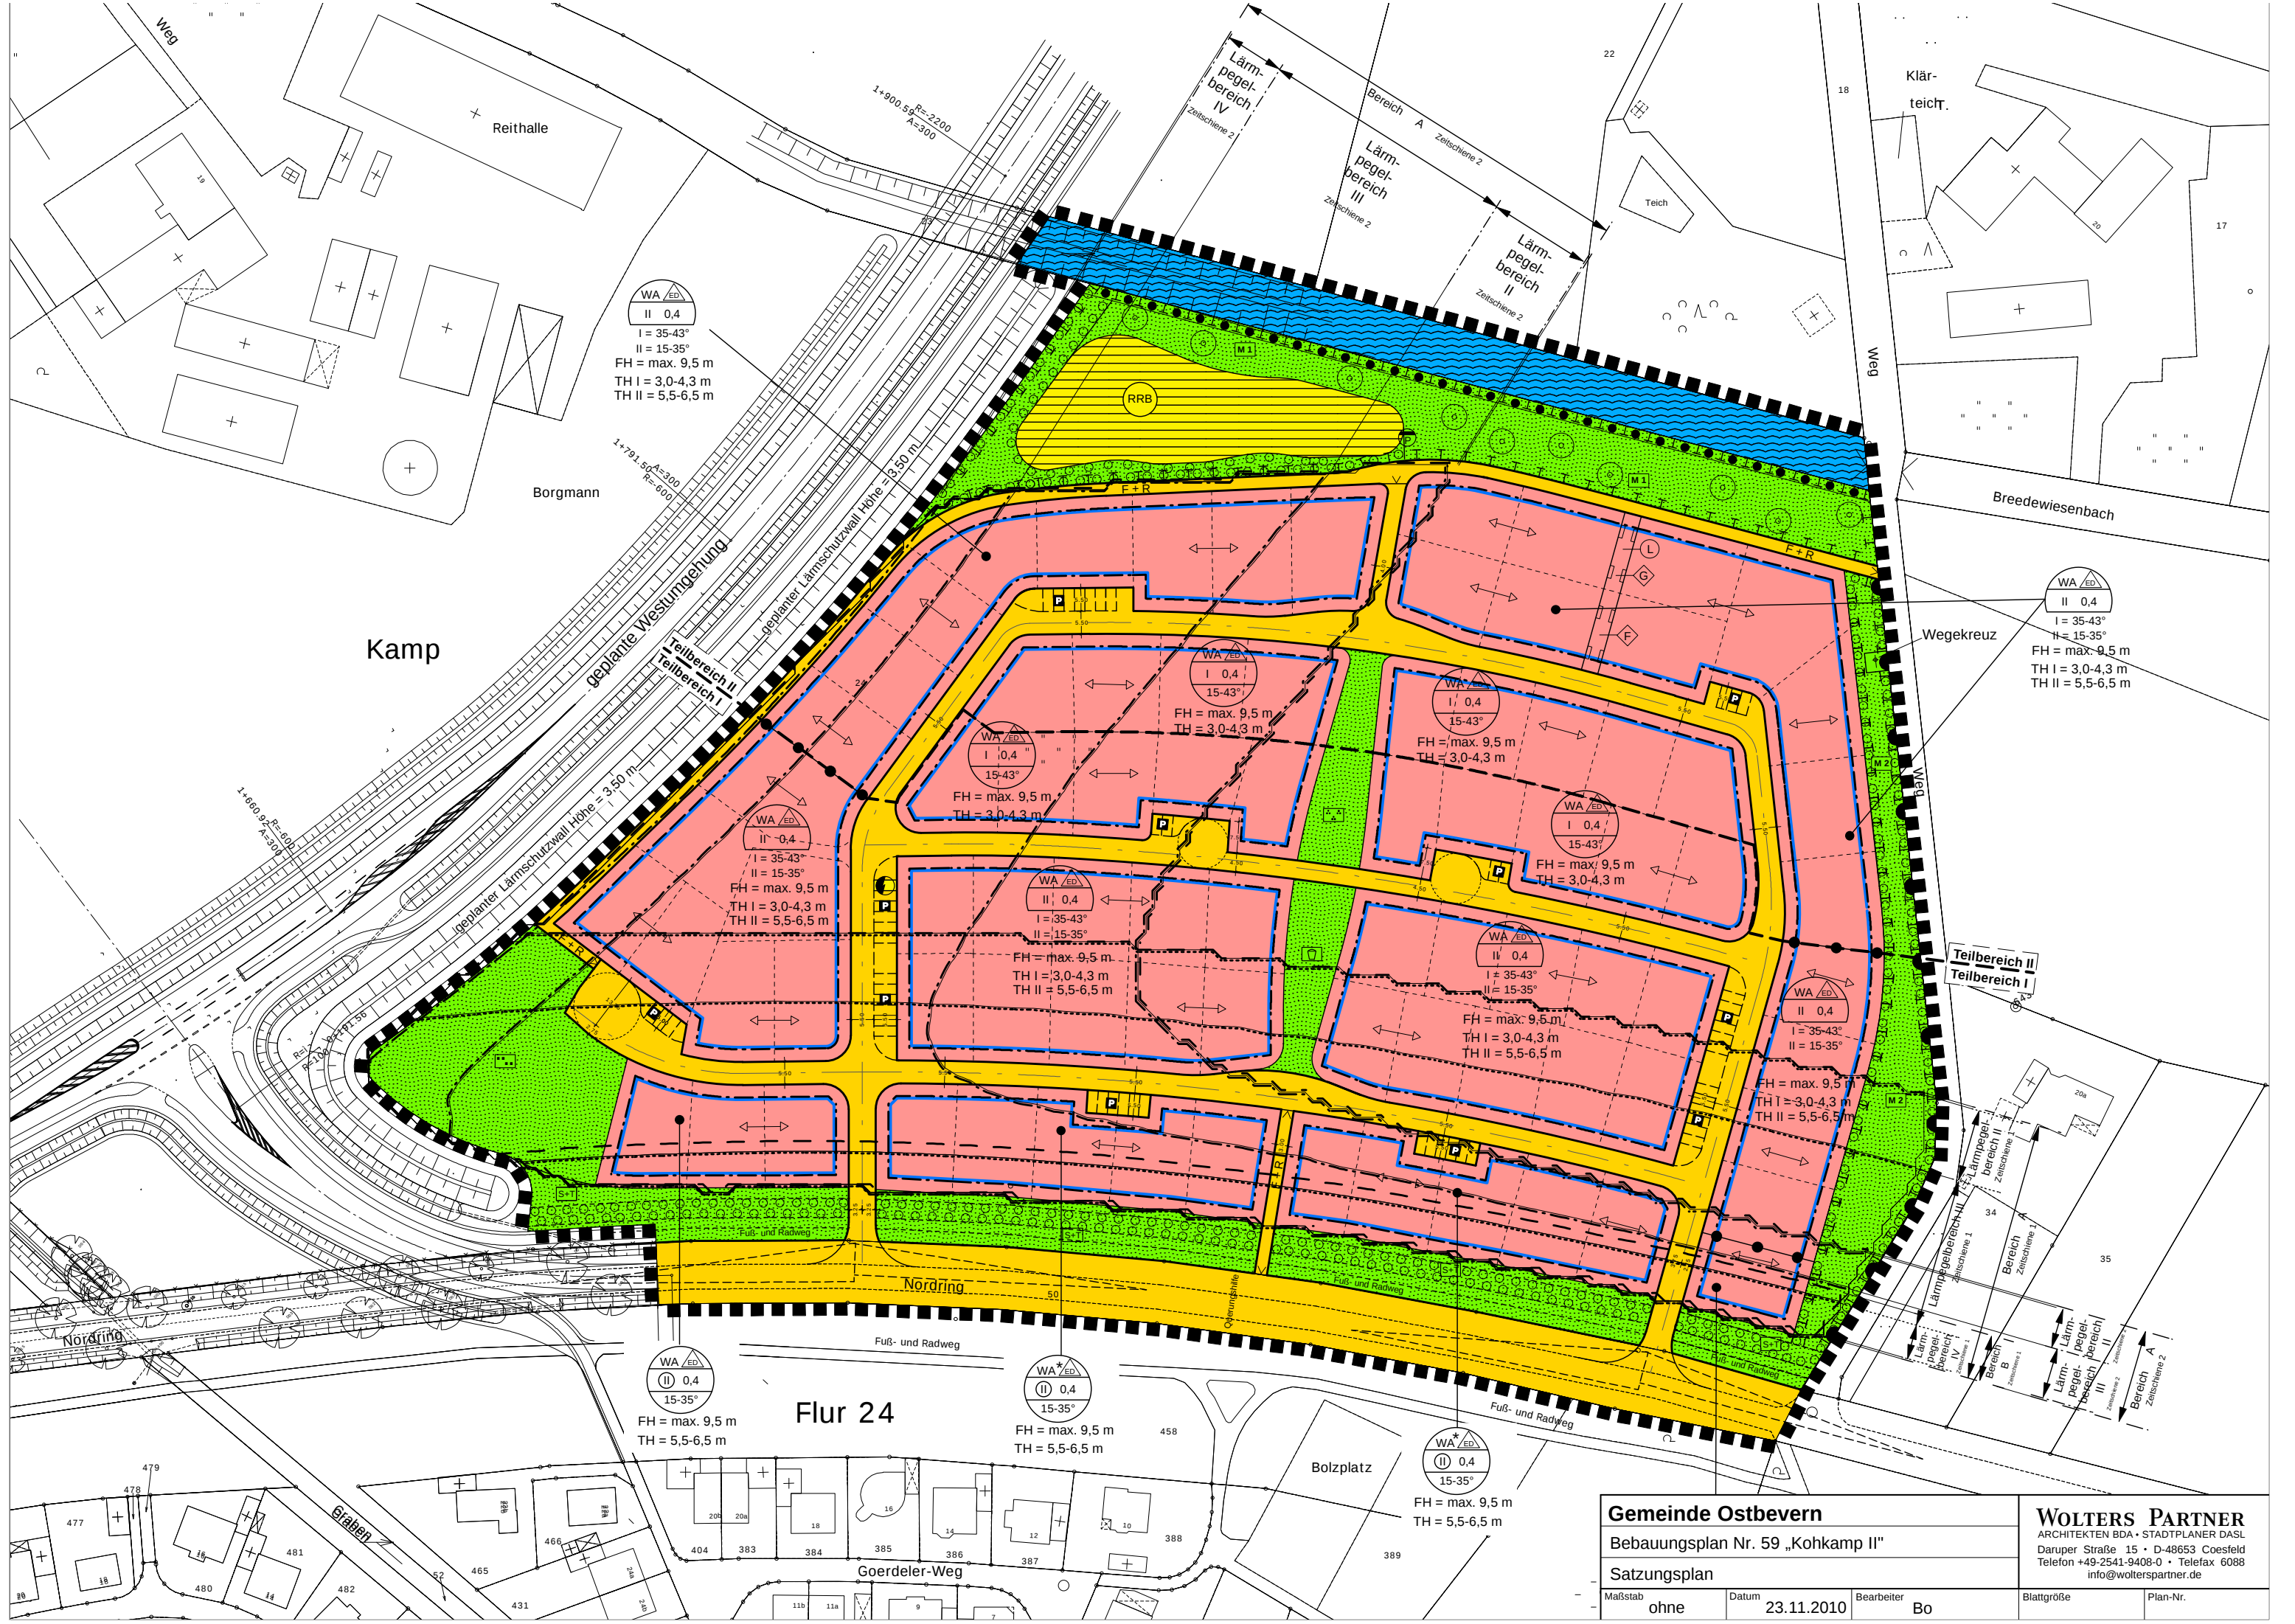

Gemeinde Ostbevern
Bebauungsplan Nr. 59 „Kohkamp II“

Satzungsplan

Maßstab ohne Datum 23.11.2010 Bearbeiter Bo

WOLTERS PARTNER
ARCHITEKTEN BDA • STADTPLANER DASL
Daruper Straße 15 • D-48653 Coesfeld
Telefon +49-2541-9408-0 • Telefax 6088
info@wolterspartner.de

Blattgröße Plan-Nr.