


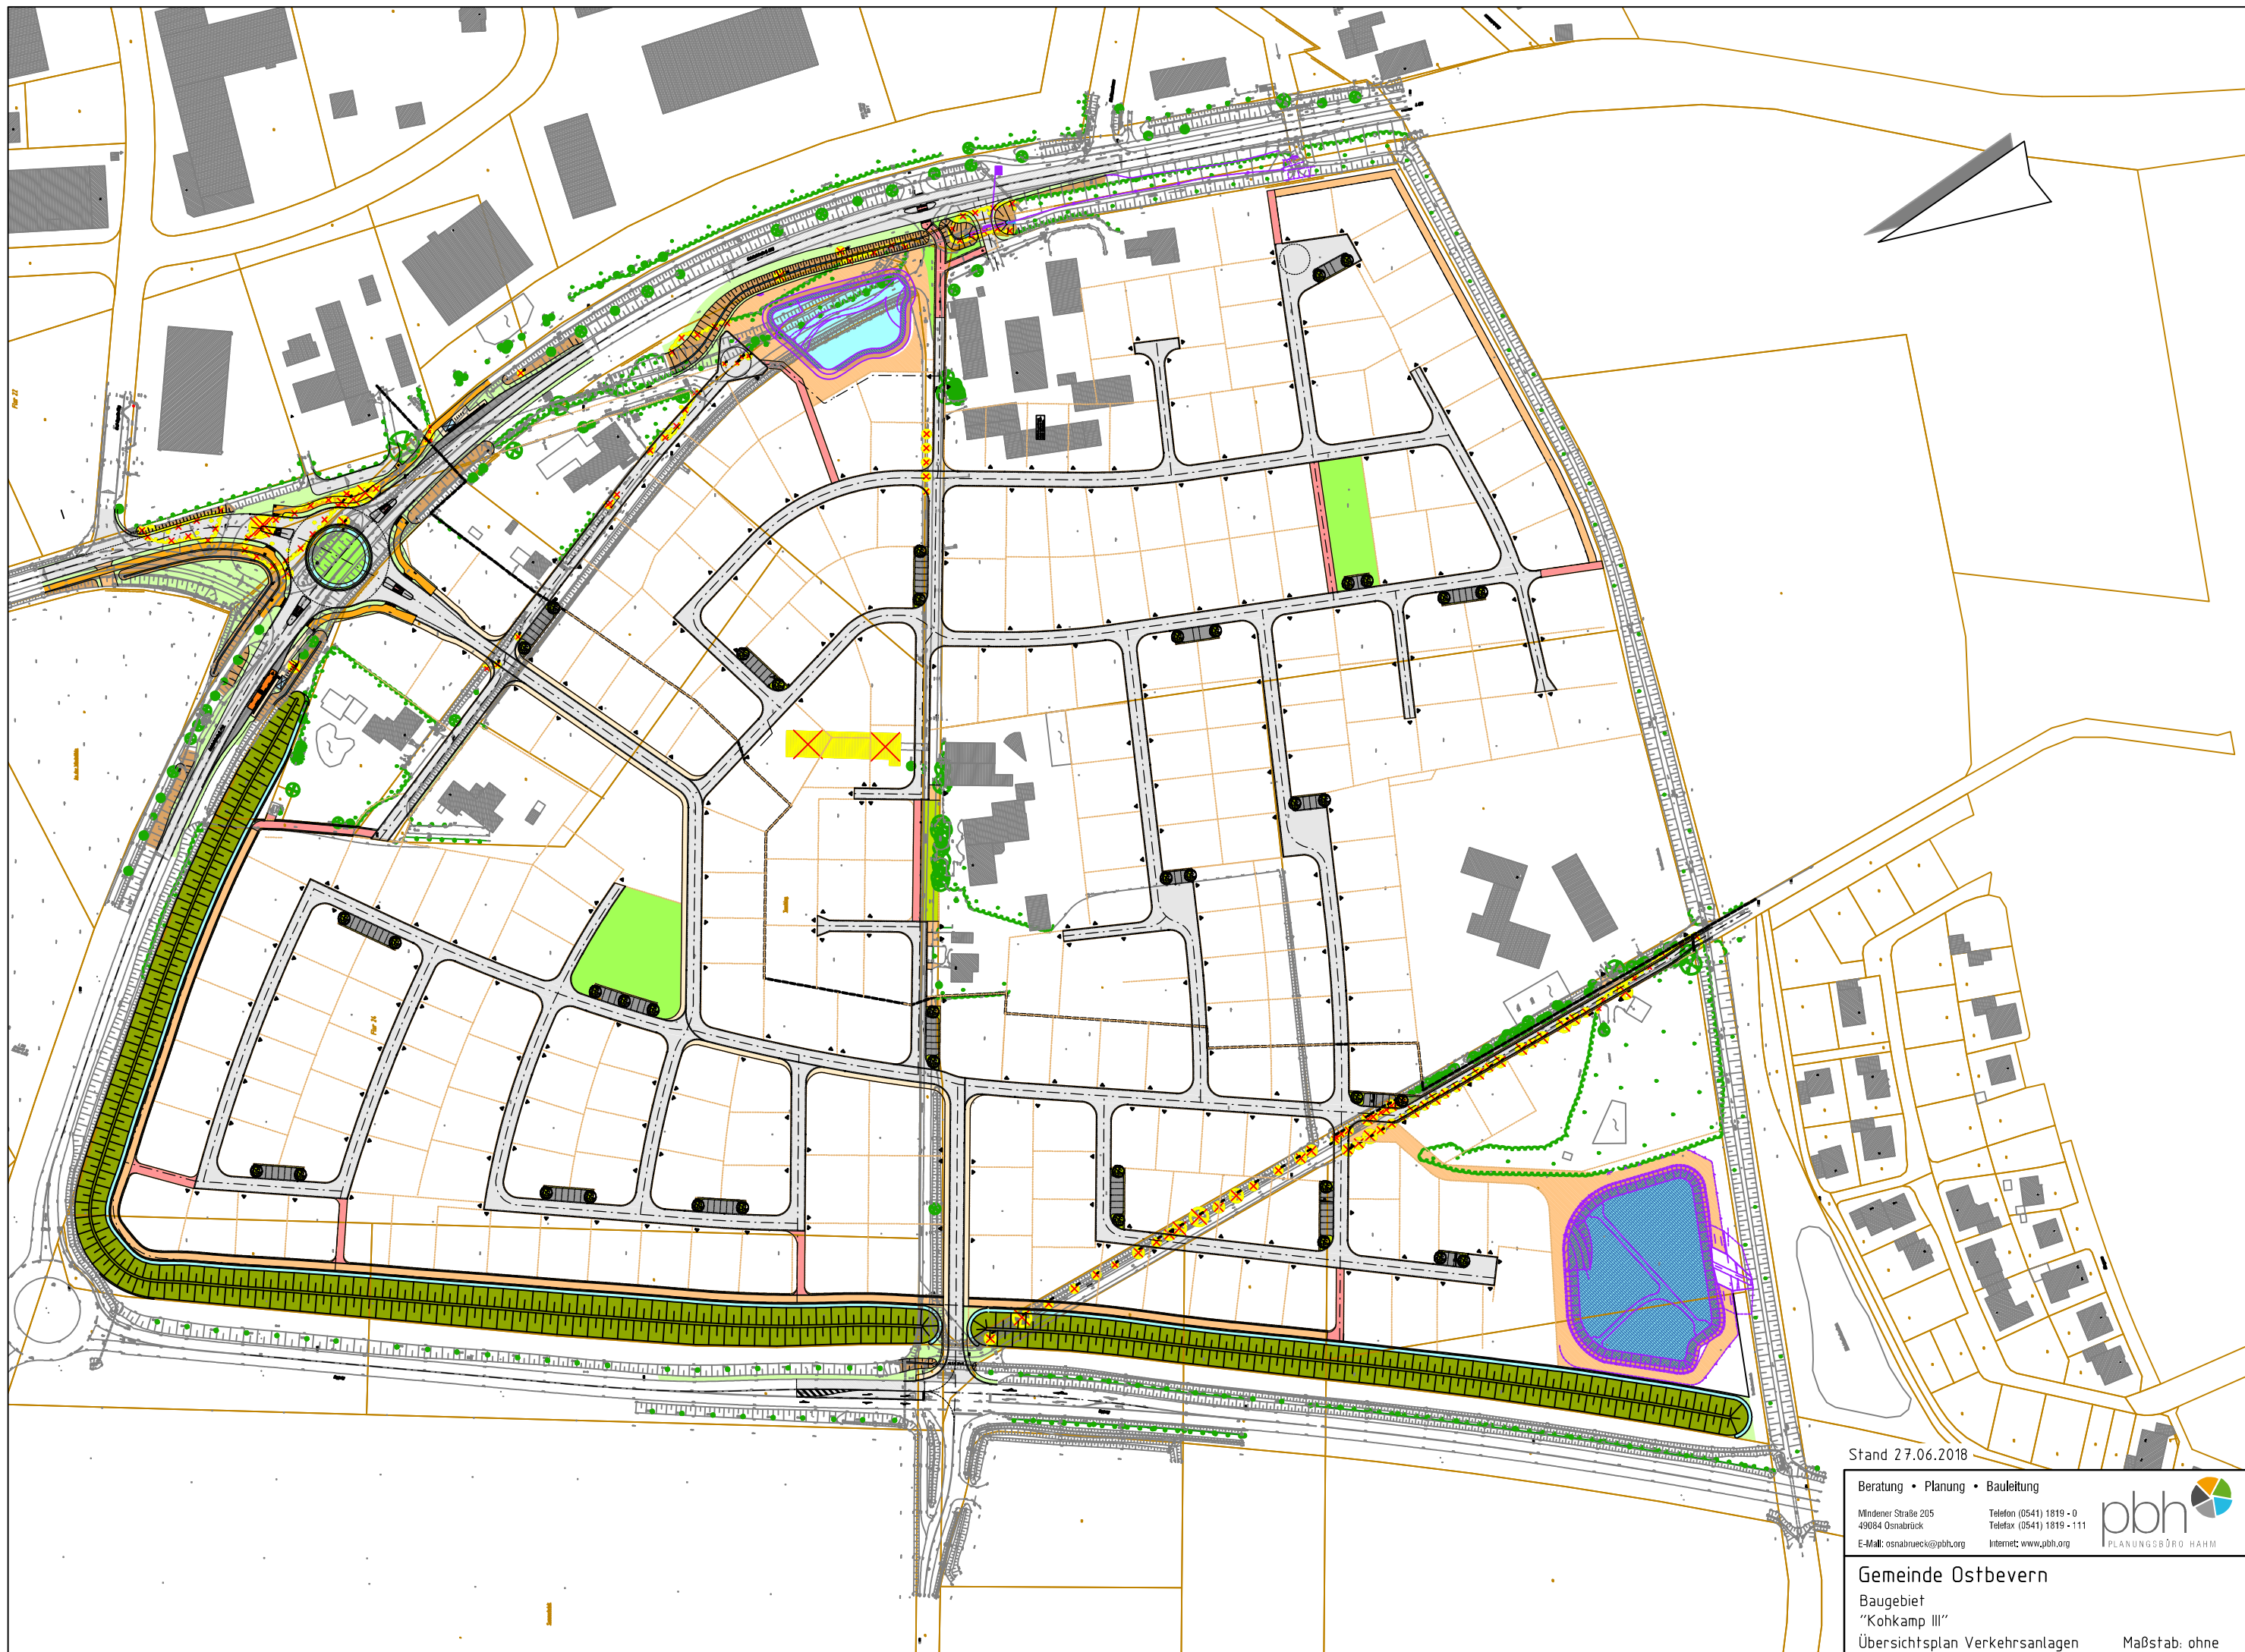

Stand 27.06.2018

Beratung • Planung • Bauleitung

Mindener Straße 205
49084 Osnabrück
E-Mail: osnabrueck@pbh.org

Telefon (0541) 1819 - 0
Telefax (0541) 1819 - 111
Internet: www.pbh.org



Gemeinde Ostbevern

Baugebiet
"Kohkamp III"

Übersichtsplan Verkehrsanlagen

Maßstab: ohne