


BV Bebauung Hauptstrasse 48-54, Ostbevern

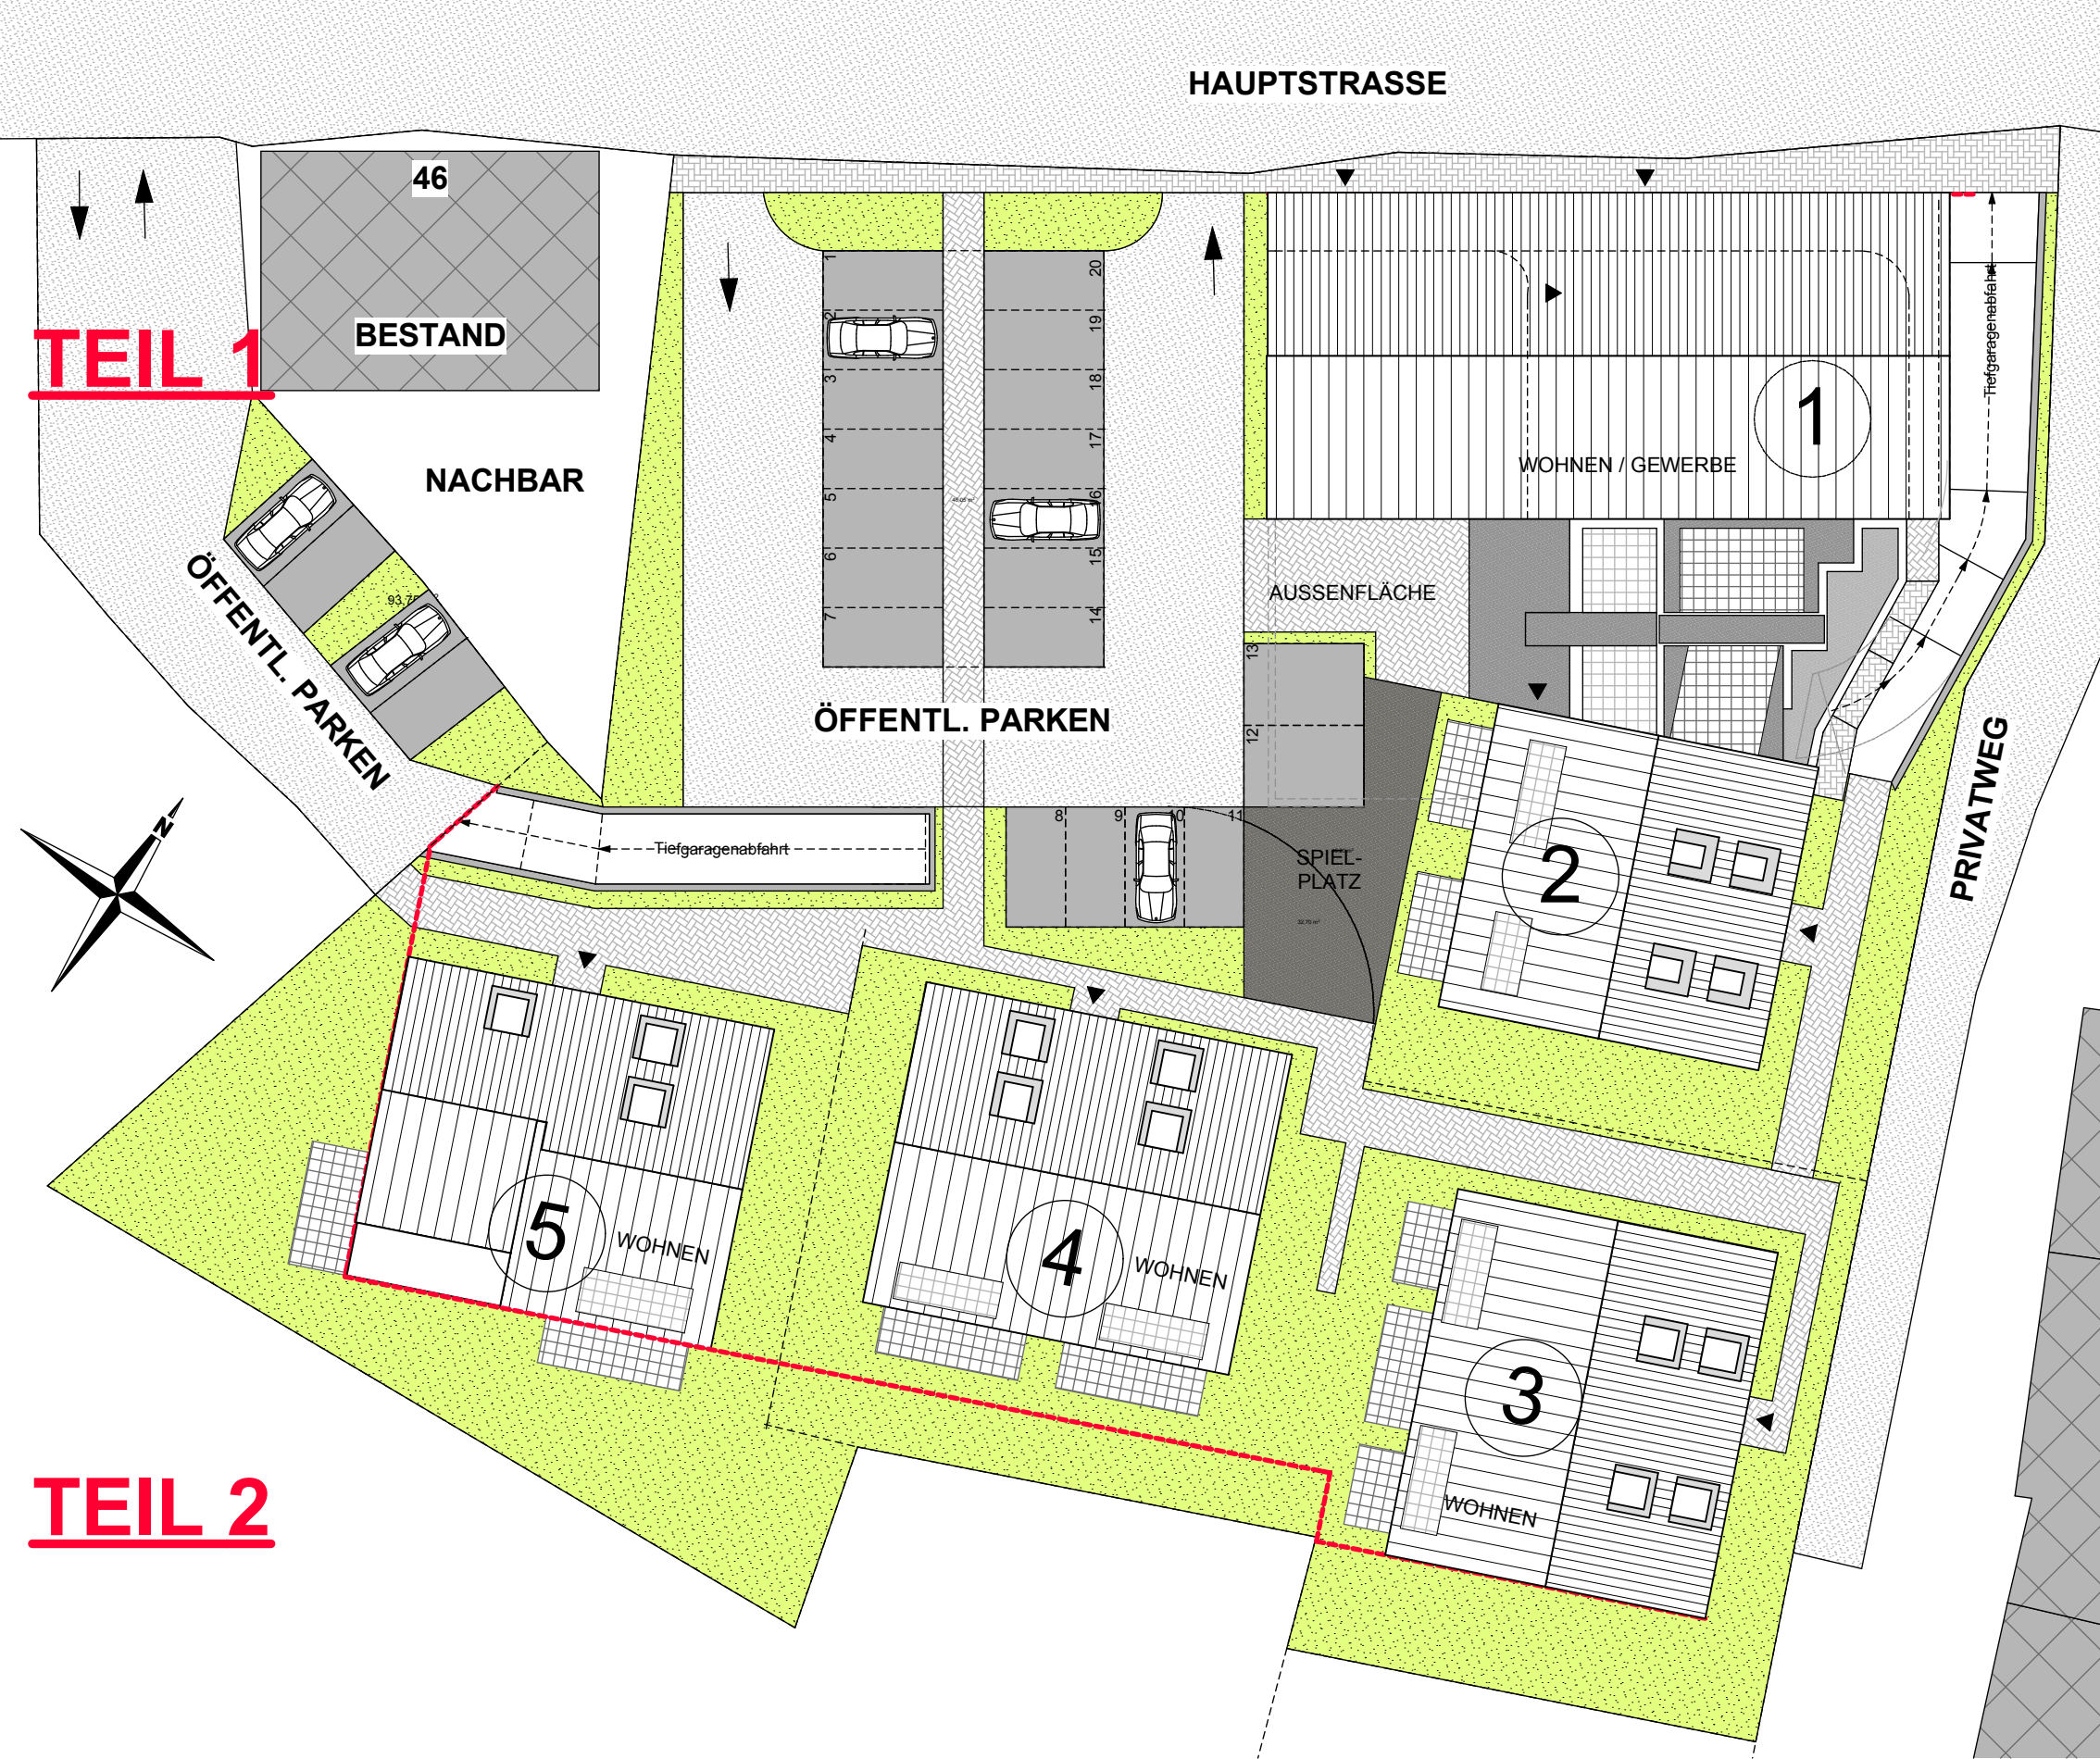

Bücker Immobilien GmbH
Capeller Strasse 15
59394 Nordkirchen

T 02596 929 - 290
F 02596 929 - 50

www.buecker-immobilien.de



Iudger schulten-von lücken
architekt dipl.ing.

ars architekten gmbh
kanalstr. 91
d-48147 münster
telefon 02 51 - 4 82 82 70
telefax 02 51 - 4 82 82 71
mobil 01 72 - 5 34 22 05
ms@ars-architekten.de

ARCHITEKTUR
DESIGN
PROJEKTENTWICKLUNG

www.ars-architekten.de



Wecker Immobilien e.K.
Nordstrasse 55
59269 Beckum

T 02521 85 39 800
F 02521 85 39 801

www.weckerimmobilien.de

TEIL 2