


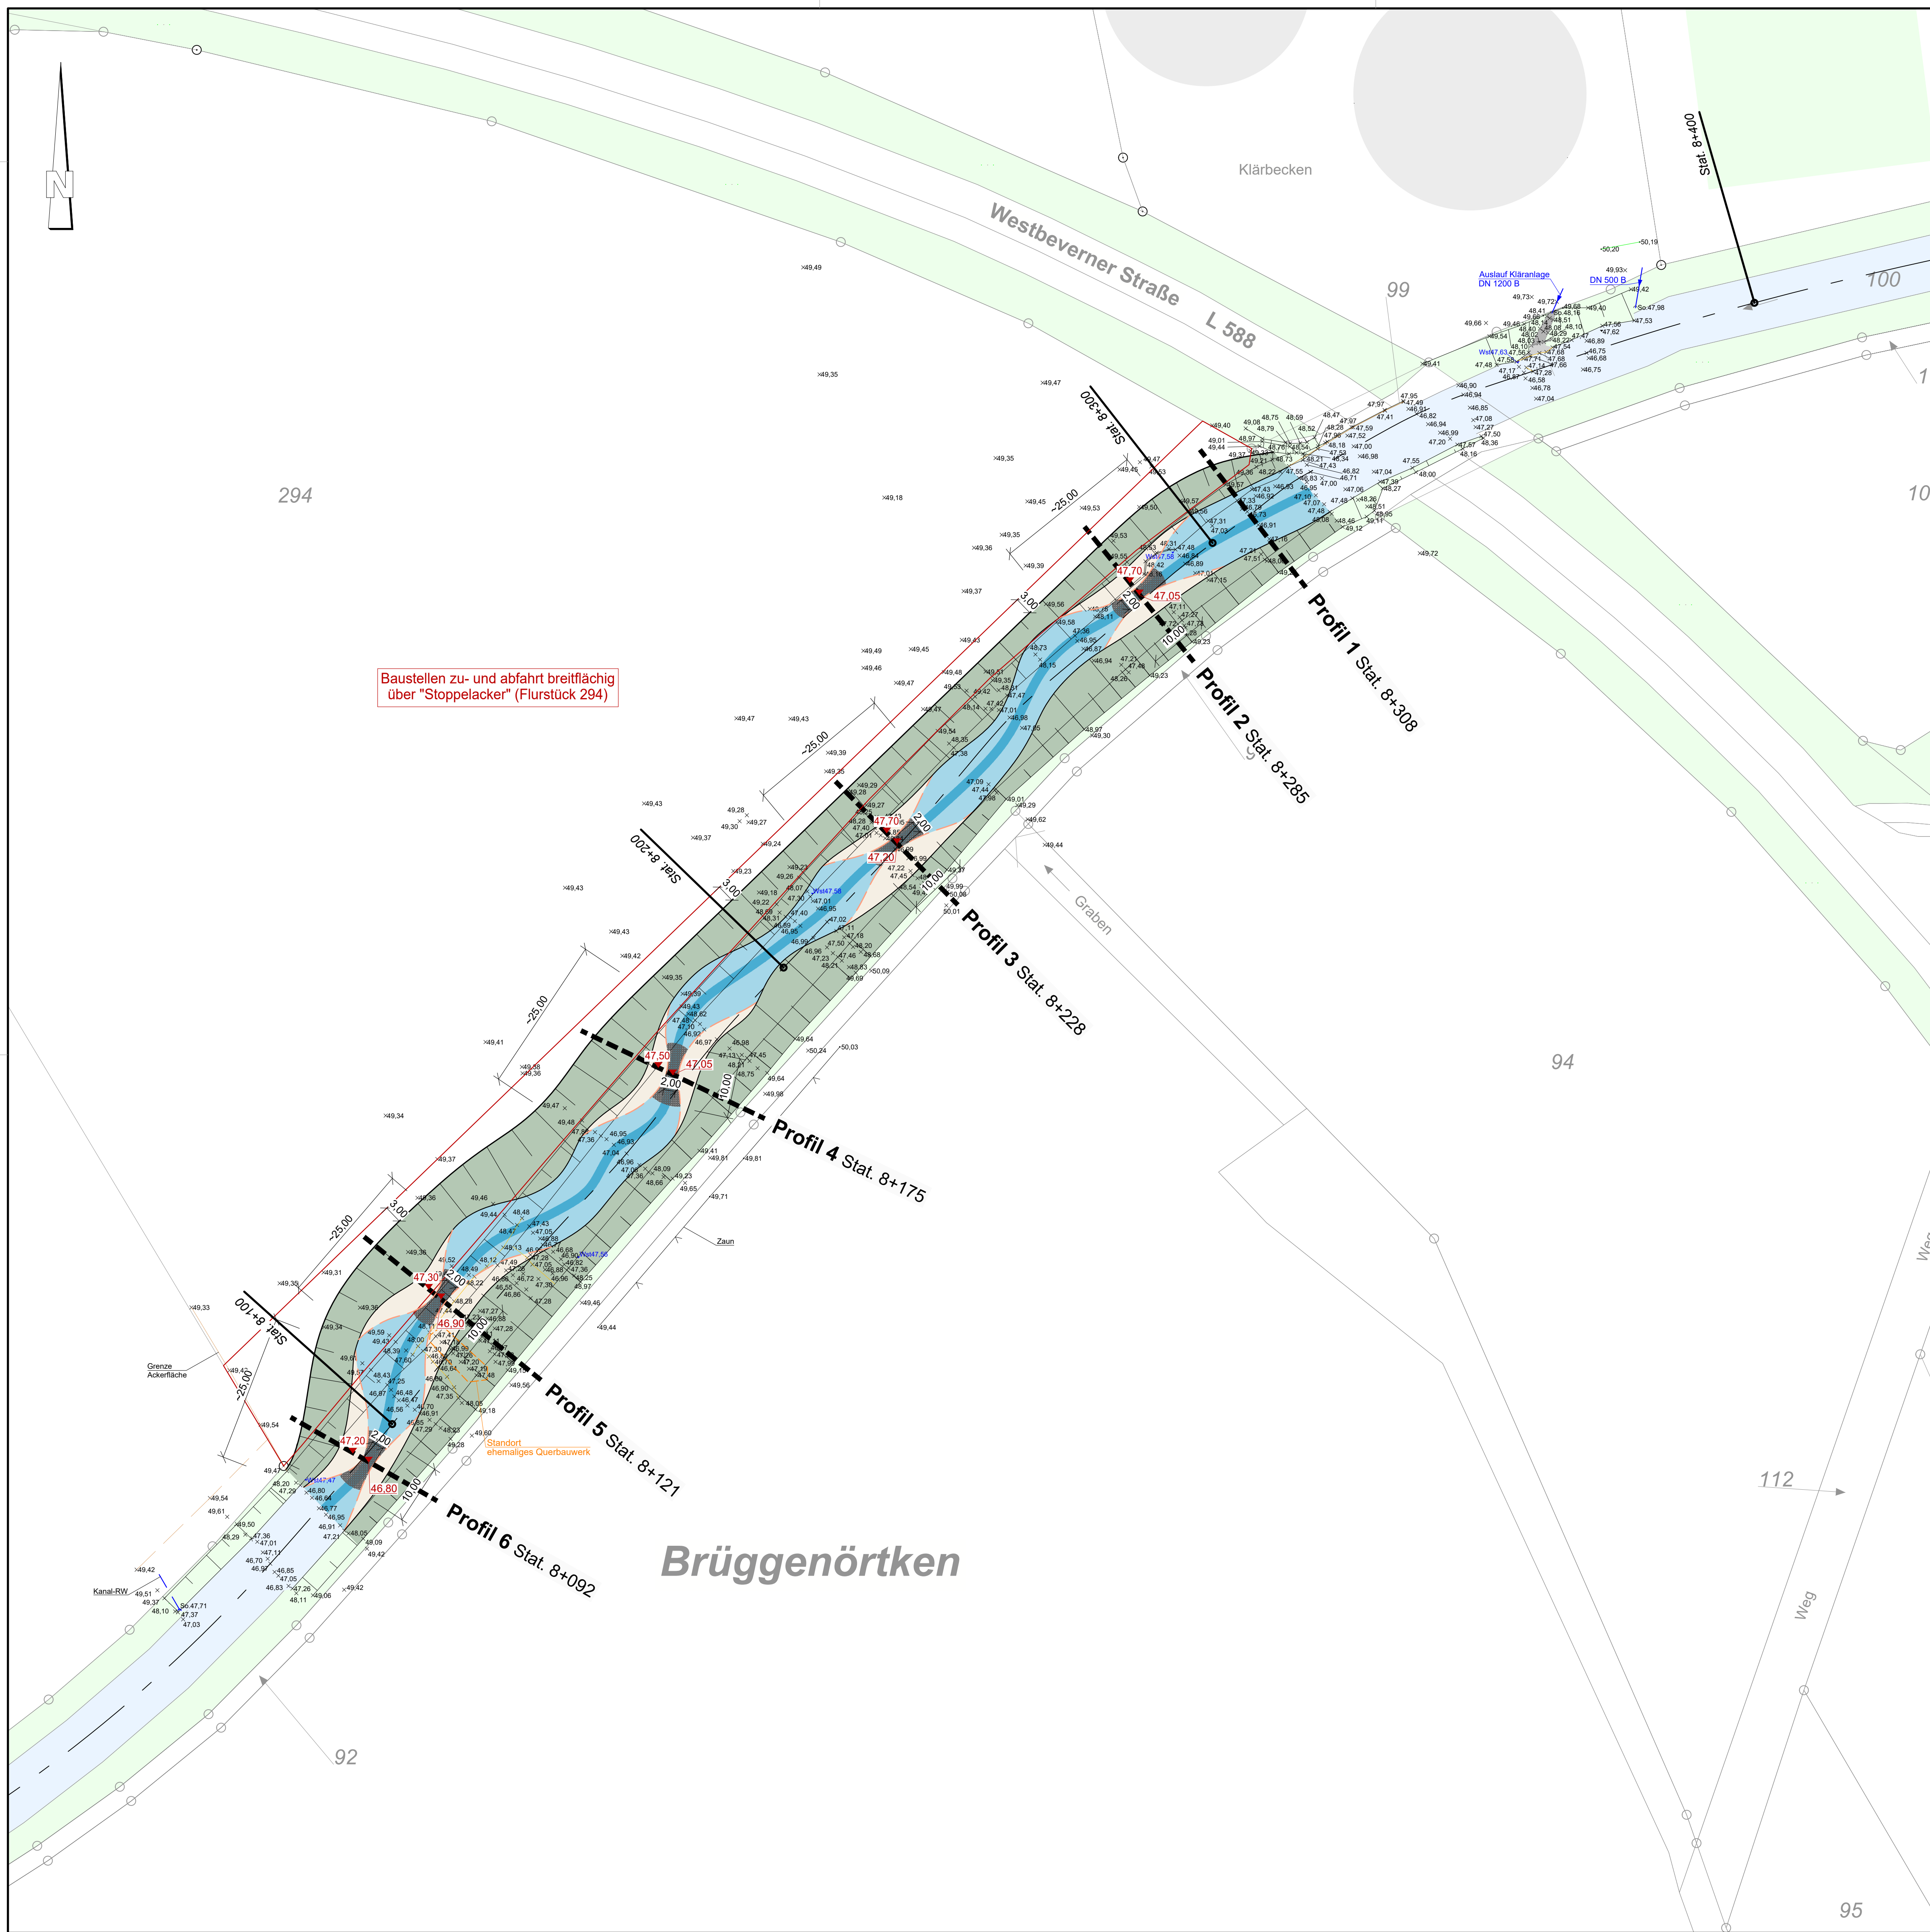

Legende:


Bestand	Planung	Stationierung nach Gewässerstationierungskarte
Stat. 8+200		Wasserspiegelhöhe
50,41	45,50	Geländehöhen
x 47,11		Böschung
		Gewässer
		Entwicklungsfläche Q-B8
		Schlaufungsbereich
		"Kiesrausche"

Grundlagen:

Kataster: Kreis Warendorf
(erhalten am 16.06.2016 als DXF-Datei)

Vermessung: Flick Ingenieurgemeinschaft
(erstellt am 06.12.2019 als DWG-Datei)

Flick Ingenieurgemeinschaft
(erstellt am 18.11.2020 als DWG-Datei)

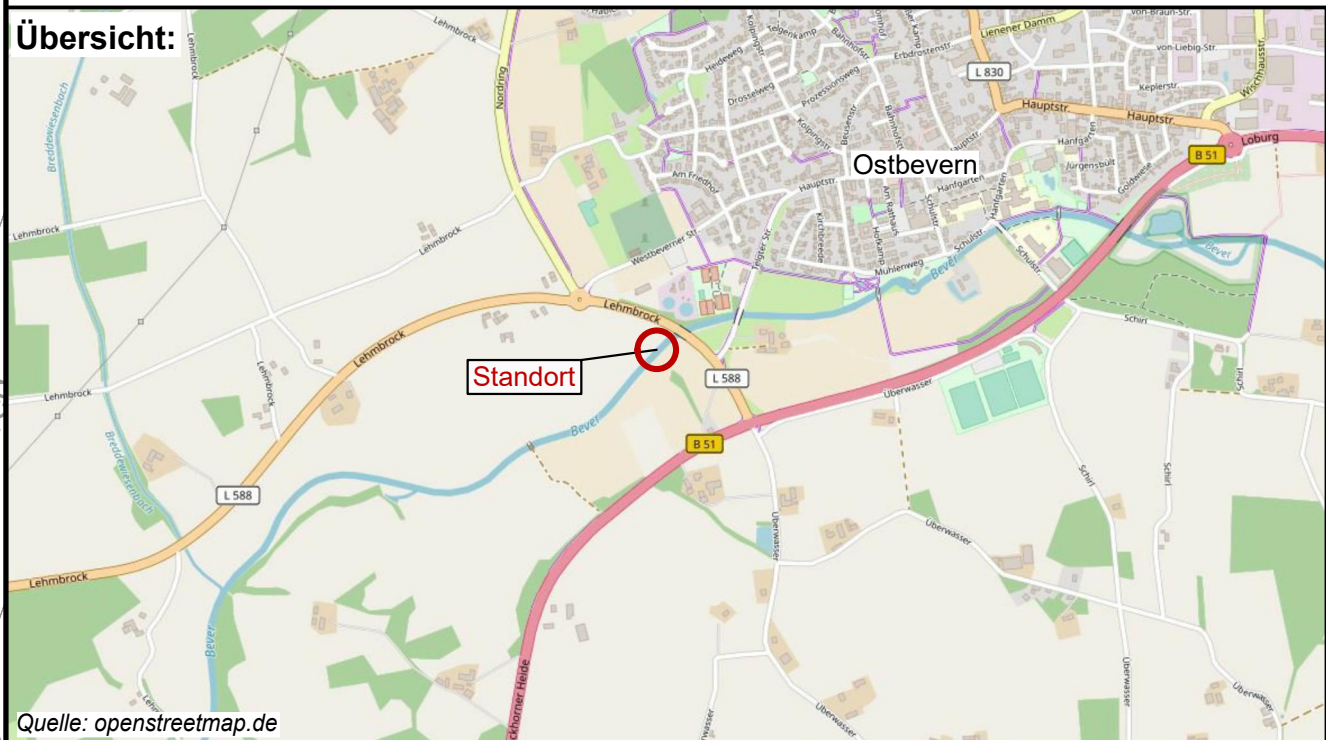

Änderungen:

Index	Datum	Name	Art der Änderung

Gemeinde Ostbevern

Umsetzung der EG-Wasserrahmenrichtlinie im Gewässer Bever Q-B8

Zusatz Telgter Straße

-Herstellen der Längsdurchgängigkeit-

-Entwurfsplanung-

Auftraggeber: WLV - Landwirtschaftlicher Kreisverband Warendorf
Hauptstraße 24
48346 Ostbevern

FLICK INGENIEURGEMEINSCHAFT

Adresse	Neumarkt 31 - 49477 Ibbenbüren
Fon	05451 / 9105-3
Fax	05451 / 9105-55
E-mail	info@ing-flick.de
Web	www.ing-flick.de

Technischer Lageplan

Maßstab	1:500	Planung	Hr. Meier-Barthold
Anlage	-	Zeichnung	Fr. Rosas / Hr. Davoudi
Datum	17.12.2020	Modell	Rahmen

Q-B8

R:\Kunden\K16\111105_Projekt\Phase1-4\cad\bc_ip01.dwg