

Maßnahmen zur Kanalispektion
 1.2.8.1; 1.2.10.1; 1.2.11.1; 2022
 1.2.9.1; 1.2.12.1; 1.2.13.1; 2023
 1.2.14.1; 1.2.15.1; 2024
 1.2.16.1; 1.2.17.1; 2025
 1.2.18.1; 1.2.19.1; 2026
 1.2.20.1; 1.2.21.1; 2027

Maßnahmen zur Kanalanerung
 1.2.6.4; 1.2.7.3; 1.2.7.4; 1.2.8.2; 1.2.10.2; 1.2.10.3; 1.2.11.2; 1.2.11.3; 2022
 1.2.8.3; 1.2.9.2; 1.2.12.2; 1.2.12.3; 1.2.13.2; 1.2.13.3; 2023
 1.2.8.4; 1.2.9.3; 1.2.14.2; 1.2.14.3; 1.2.15.2; 1.2.15.3; 2024
 1.2.9.4; 1.2.16.2; 1.2.16.3; 1.2.17.2; 1.2.17.3; 2025
 1.2.18.2; 1.2.18.3; 1.2.19.2; 1.2.19.3; 2026
 1.2.20.2; 1.2.20.3; 1.2.21.2; 1.2.21.3; 2027

Maßnahmen an der Kläranlage
 2.1.4; 2.1.5; 2022
 2.1.6; 2023
 2.1.7; 2.1.8; 2.1.9; 2024
 2.1.10; 2.2.8; 2025

Legende

	Kläranlage vorh.		Keinkläranlage vorh.
	Pumpwerk vorh.		Pumpwerk gepl.
	Regenwasserbehandlung vorh.		Regenwasserbehandlung gepl.
	Regenrückhaltung vorh.		Regenrückhaltung gepl.
	Regenüberlauf vorh.		MW-Einleitung vorh.
	RW-Einleitung vorh.		RW-Einleitung gepl.
	RW-Einleitung nachrichtl.		Aufgabe RW-Einleitung
	EZZ RW		EZZ RW in Umsetzung
	EZZ MW		EZZ RW Prognose

Index:	Änderungen:	Datum:	Gez:

PLANUNG UND ABWICKLUNG VON VERKEHRSLAGEN UND INGENIEURBAUWERKEN

Osttor 43
 48324 Sendenhorst
 Tel. 02526 / 1026
 Fax 02526 / 1025-5
 info@gnegel.net
 www.gnegel.net

Antragsteller: **Gemeinde Ostbevern**
 Hauptstraße 24 - 48346 Ostbevern

Projekt: **Abwasserbeseitigungskonzept Gemeinde Ostbevern 7. Fortschreibung 2022-2027**

Planbezeichnung: **Blatt 4 Lageplan mit Regenwassereinzugsgebieten Ortsteil Ostbevern**


Maßstab: 1 : 5000 Projektnummer: 2 1032

Datum: 23.09.2021 Bearbeitung: M. Röth

Antragsteller Aufgestellt

2021 Sendenhorst, 2021



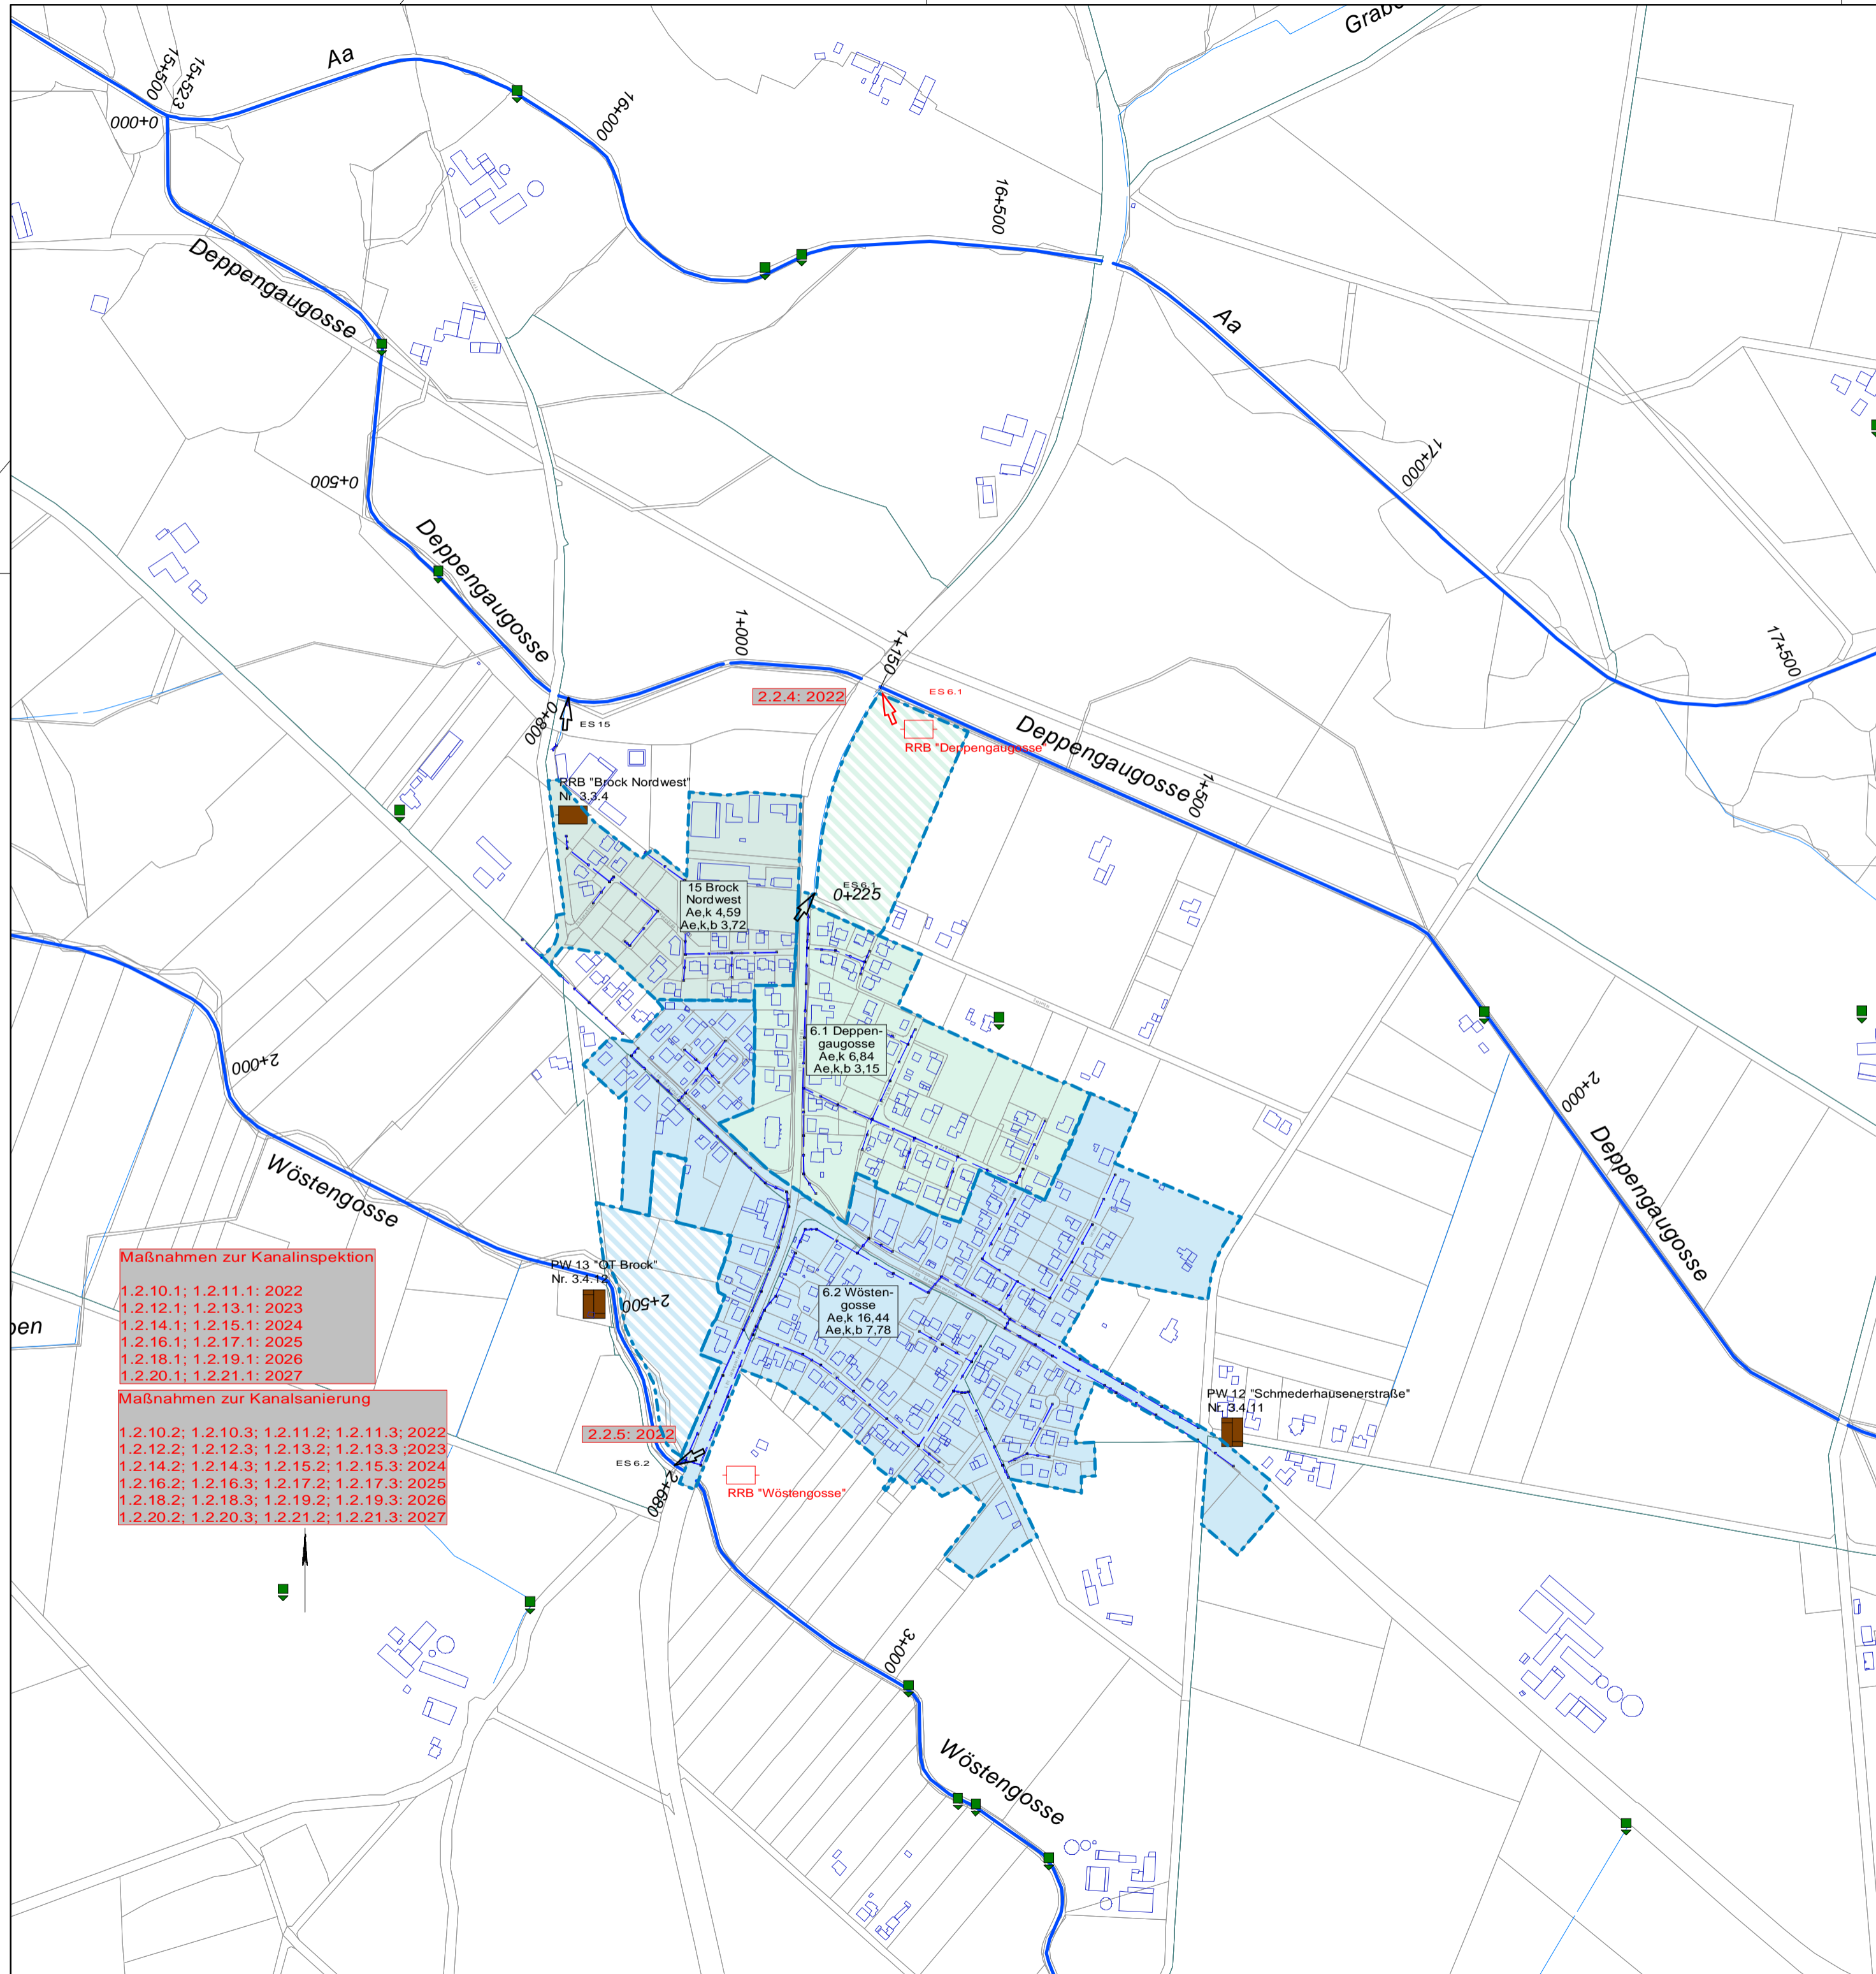

Legende			
	Kläranlage vorh.		Keinkläranlage vorh.
	Pumpwerk vorh.		Pumpwerk gepl.
	Regenwasserbehandlung vorh.		Regenwasserbehandlung gepl.
	Regenrückhaltung vorh.		Regenrückhaltung gepl.
	Regenüberlauf vorh.		MW-Einleitung vorh.
	RW-Einleitung vorh.		RW-Einleitung gepl.
	RW-Einleitung nachrichtlich		Aufgabe RW-Einleitung
	EZG RW		EZG RW in Umsetzung
	EZG MW		EZG RW Prognose

Index:	Änderungen:	Datum:	Gez:
--------	-------------	--------	------

PLANUNG UND ABWICKLUNG VON VERKEHRSANLAGEN UND INGENIEURBAUWERKEN


Osttor 43
48324 Sendenhorst

Tel. 02526 / 1026
Fax 02526 / 1025-5

info@gnegel.net
www.gnegel.net

Antragsteller:			
Gemeinde Ostbevern Hauptstraße 24 - 48346 Ostbevern			
Projekt:	Abwasserbeseitigungskonzept Gemeinde Ostbevern 7. Fortschreibung 2022-2027		
Planbezeichnung:	Blatt 5 Lageplan mit Regenwassereinzugsgebieten Ortsteil Brock <small>Plotbox: ABK Brock EZG RW</small>		
Maßstab:	1 : 5000	Projektnummer:	21032
Datum:	23.09.2021	Bearbeitung:	M. Röth
Antragsteller	Aufgestellt		
..... 2021 Sendenhorst, 2021			

- Maßnahmen zur Kanalinspektion**
- 1.2.10.1; 1.2.11.1: 2022
 - 1.2.12.1; 1.2.13.1: 2023
 - 1.2.14.1; 1.2.15.1: 2024
 - 1.2.16.1; 1.2.17.1: 2025
 - 1.2.18.1; 1.2.19.1: 2026
 - 1.2.20.1; 1.2.21.1: 2027
- Maßnahmen zur Kanalsanierung**
- 1.2.10.2; 1.2.10.3; 1.2.11.2; 1.2.11.3: 2022
 - 1.2.12.2; 1.2.12.3; 1.2.13.2; 1.2.13.3: 2023
 - 1.2.14.2; 1.2.14.3; 1.2.15.2; 1.2.15.3: 2024
 - 1.2.16.2; 1.2.16.3; 1.2.17.2; 1.2.17.3: 2025
 - 1.2.18.2; 1.2.18.3; 1.2.19.2; 1.2.19.3: 2026
 - 1.2.20.2; 1.2.20.3; 1.2.21.2; 1.2.21.3: 2027

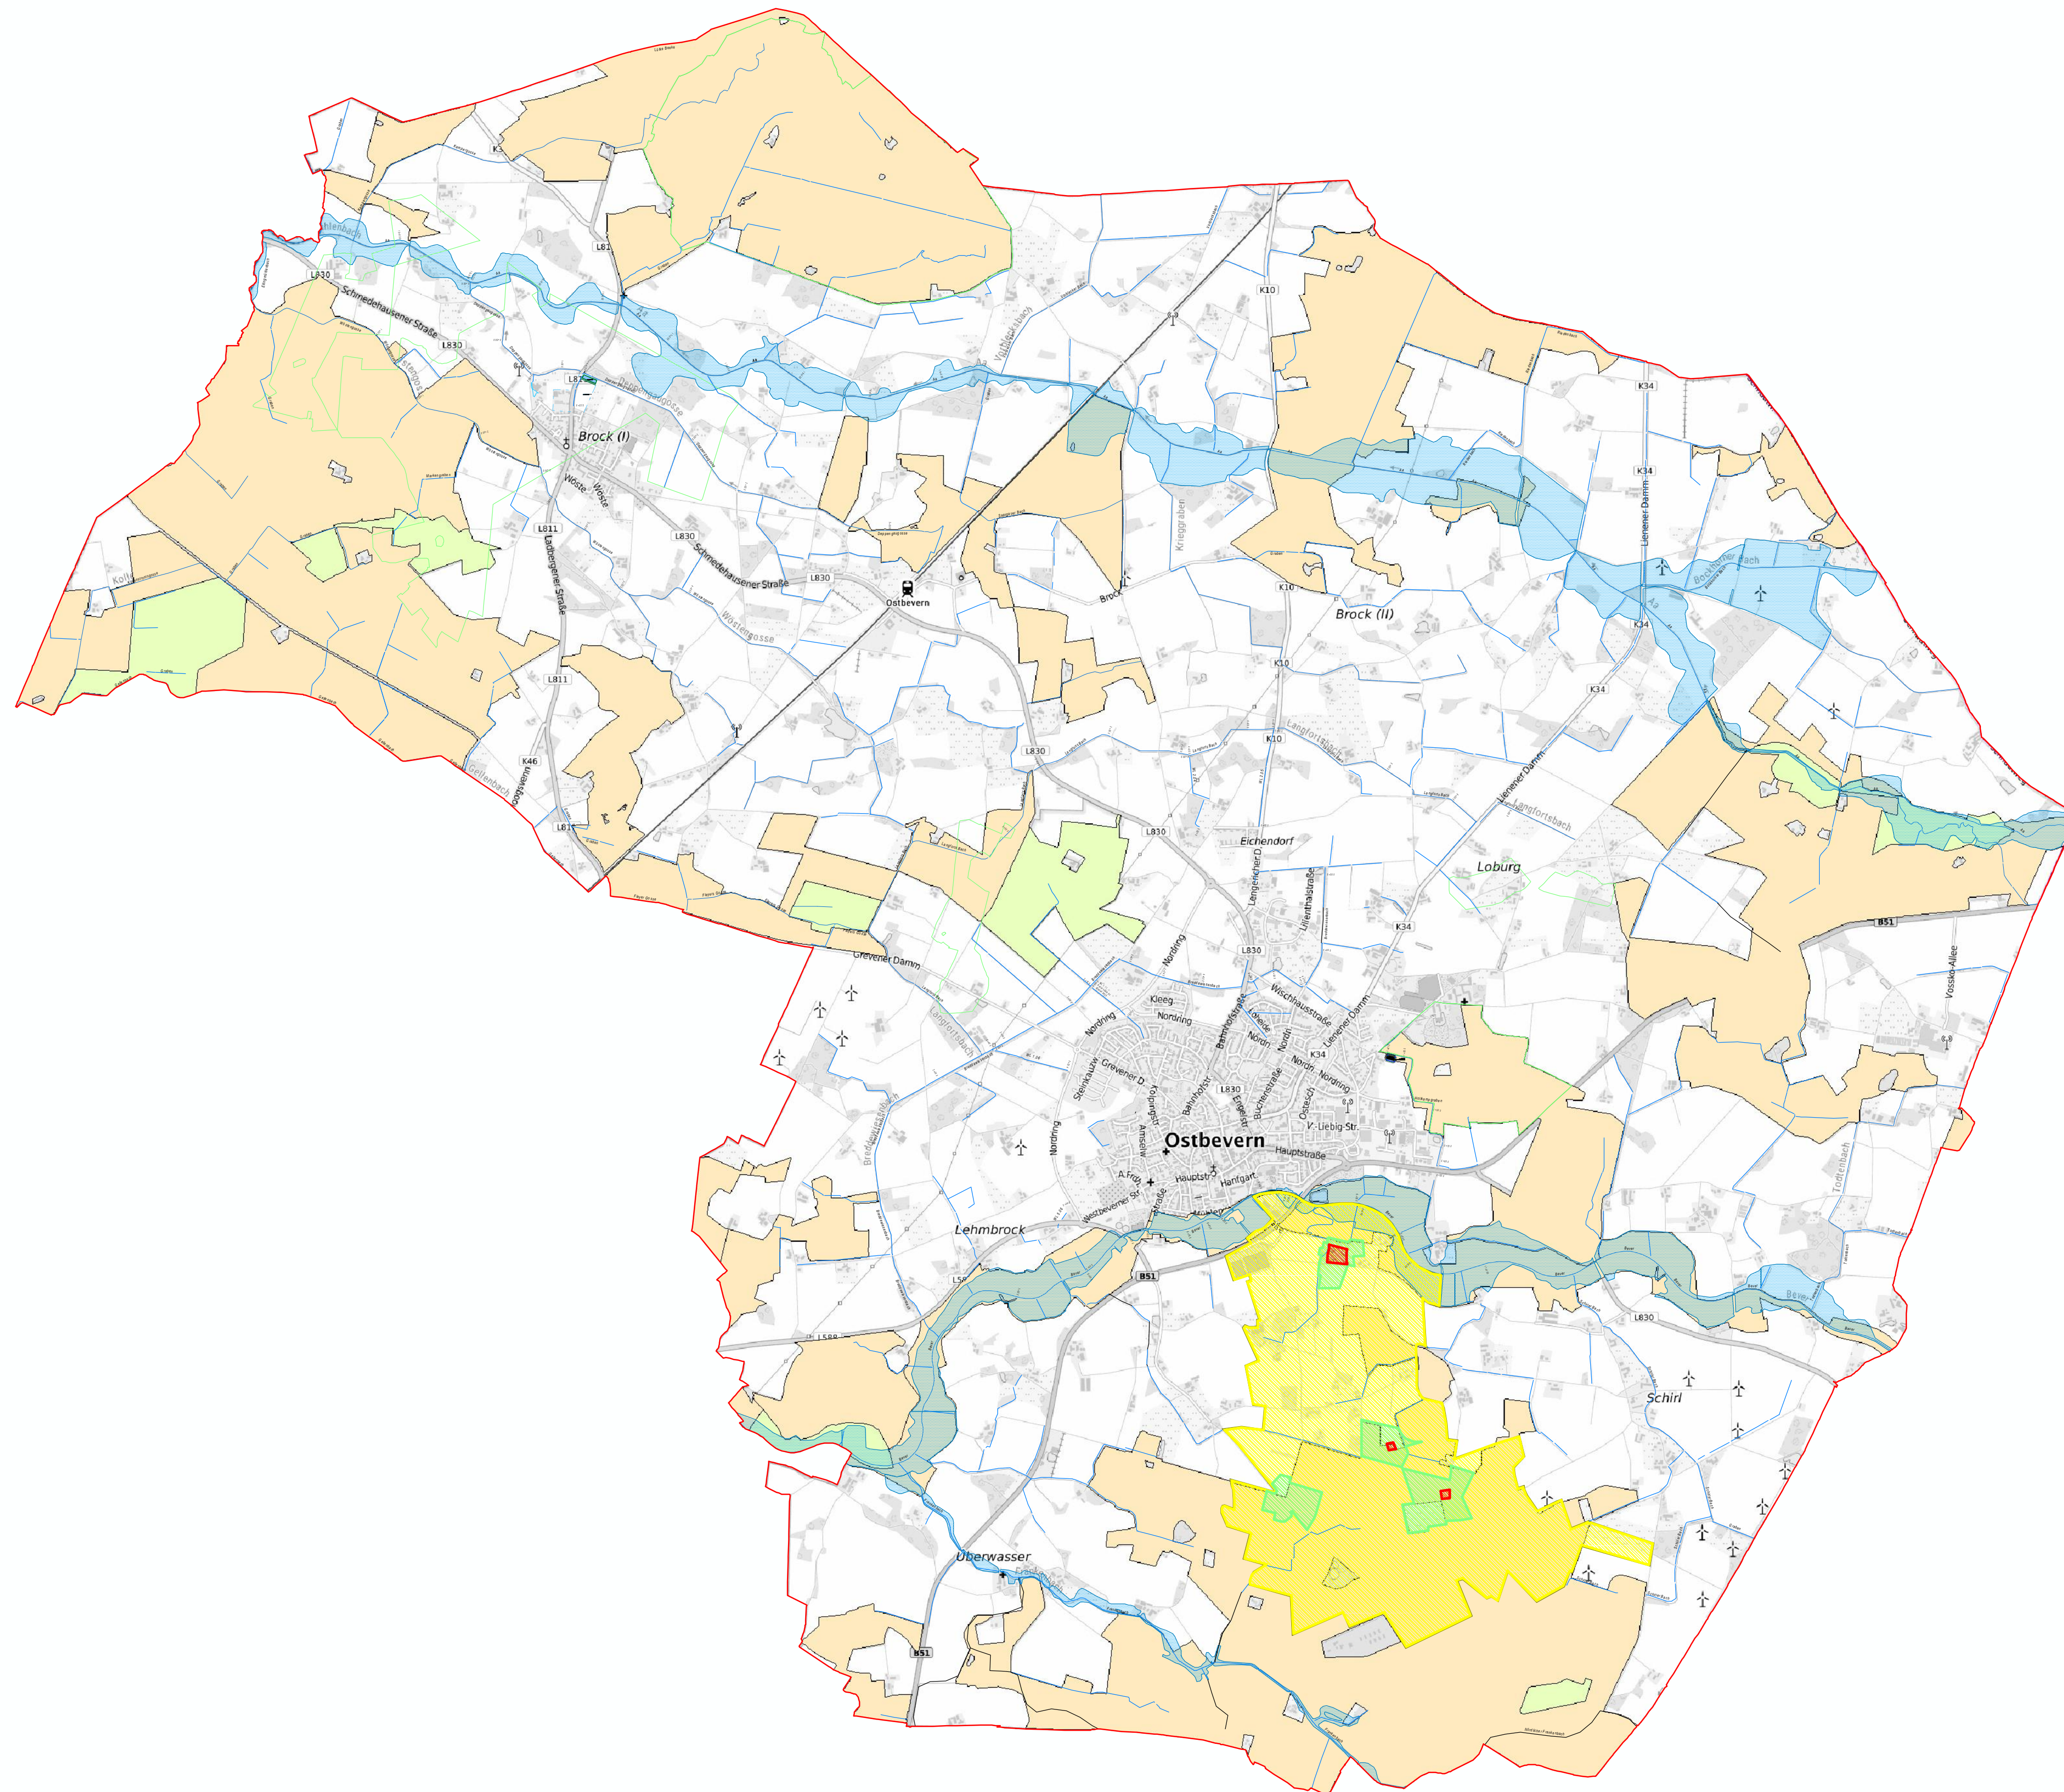

Legende

	Landschaftsschutzgebiet
	Naturschutzgebiet
	festgesetztes Überschwemmungsgebiet
	Trinkwasserschutzgebiet Zone III
	Trinkwasserschutzgebiet Zone II
	Trinkwasserschutzgebiet Zone I

Index:	Änderungen:	Datum:	Gez:

PLANUNG UND ABWICKLUNG VON VERKEHRSANLAGEN UND INGENIEURBAUWERKEN


Osttor 43
48324 Sendenhorst
Tel. 02526 / 1026
Fax 02526 / 1025-5
info@gnegel.net
www.gnegel.net



Antragsteller:		Gemeinde Ostbevern Hauptstraße 24 · 48346 Ostbevern	
Projekt:	Abwasserbeseitigungskonzept Gemeinde Ostbevern 7. Fortschreibung 2022-2027		
Planbezeichnung:	Blatt 6 Lageplan Schutzgebiete Gemarkung Ostbevern Plotbox: ABK Schutzgebiete		
Maßstab:	1 : 25000	Projektnummer:	21032
Datum:	23.09.2021	Bearbeitung:	M. Röth
Antragsteller	Aufgestellt		
..... 2021	Sendenhorst, 2021	

Bauwerke

- ① Zulaufpumpwerk
Q = 3 x 671 l/s
(vorh.)
- ② Mischwasserpumpwerk
Q = 93 m³/h (vorh.)
- ③ Feinrechen + bel. Sandfang - Kombi
Q = 508 m³/h (vorh.)
- ④ Fäkalschlammannahme
Q = 100 m³/h (vorh.)
- ⑤ Fäkalschlamm Speicher
V = 35 m³ (vorh.)
- ⑥ Bio-P-Becken
V = 508 m³ (vorh.)
- ⑦ Rücklaufschlammverteiler Kombibecken I
(vorh.)
- ⑧ Kombibecken I - Belebungsbecken I
V = 1.817 m³
- ⑨ - Nachklärbecken I
A = 276 m² (vorh.)
- ⑩ Kombibecken II - Belebungsbecken II
V = 4.324 m³
- ⑪ - Nachklärbecken II
A = 276 m² (vorh.)
- ⑫ Ablaufmengenmessung MID DN 200
(vorh.)
- ⑬ Auslaufbauwerk
(vorh.)
- ⑭ Rücklaufschlamm pumpwerk
Q₁ = 75,5 m³/h, Q₂ = 179,5 m³/h (vorh.)
- ⑮ Gebläsestation
(vorh.)
- ⑯ Schlamm Speicher
V = 680 m³ (vorh.)
- ⑰ Schlamm entwässerung
Q_{max} = 20 m³/h (vorh.)
- ⑱ Fällmittelstation
V = 20 m³ (vorh.)
- ⑲ Eisensalzdosierstation / Brauchwasserstation
(vorh.)
- ⑳ Betriebsgebäude
(vorh.)
- ㉑ Werkstatt
(vorh.)
- ㉒ Regenüberlaufbecken
V = 725 m³ (vorh.)
- ㉓ Unterstand
(vorh.)
- ㉔ Netzersatzanlage 500 kVA
(vorh.)
- ㉕ statischer Vordricker
(vorh.)
- ㉖ Brauchwasser- vorlagebehälter Ø 80, L=4,00m
(vorh.)

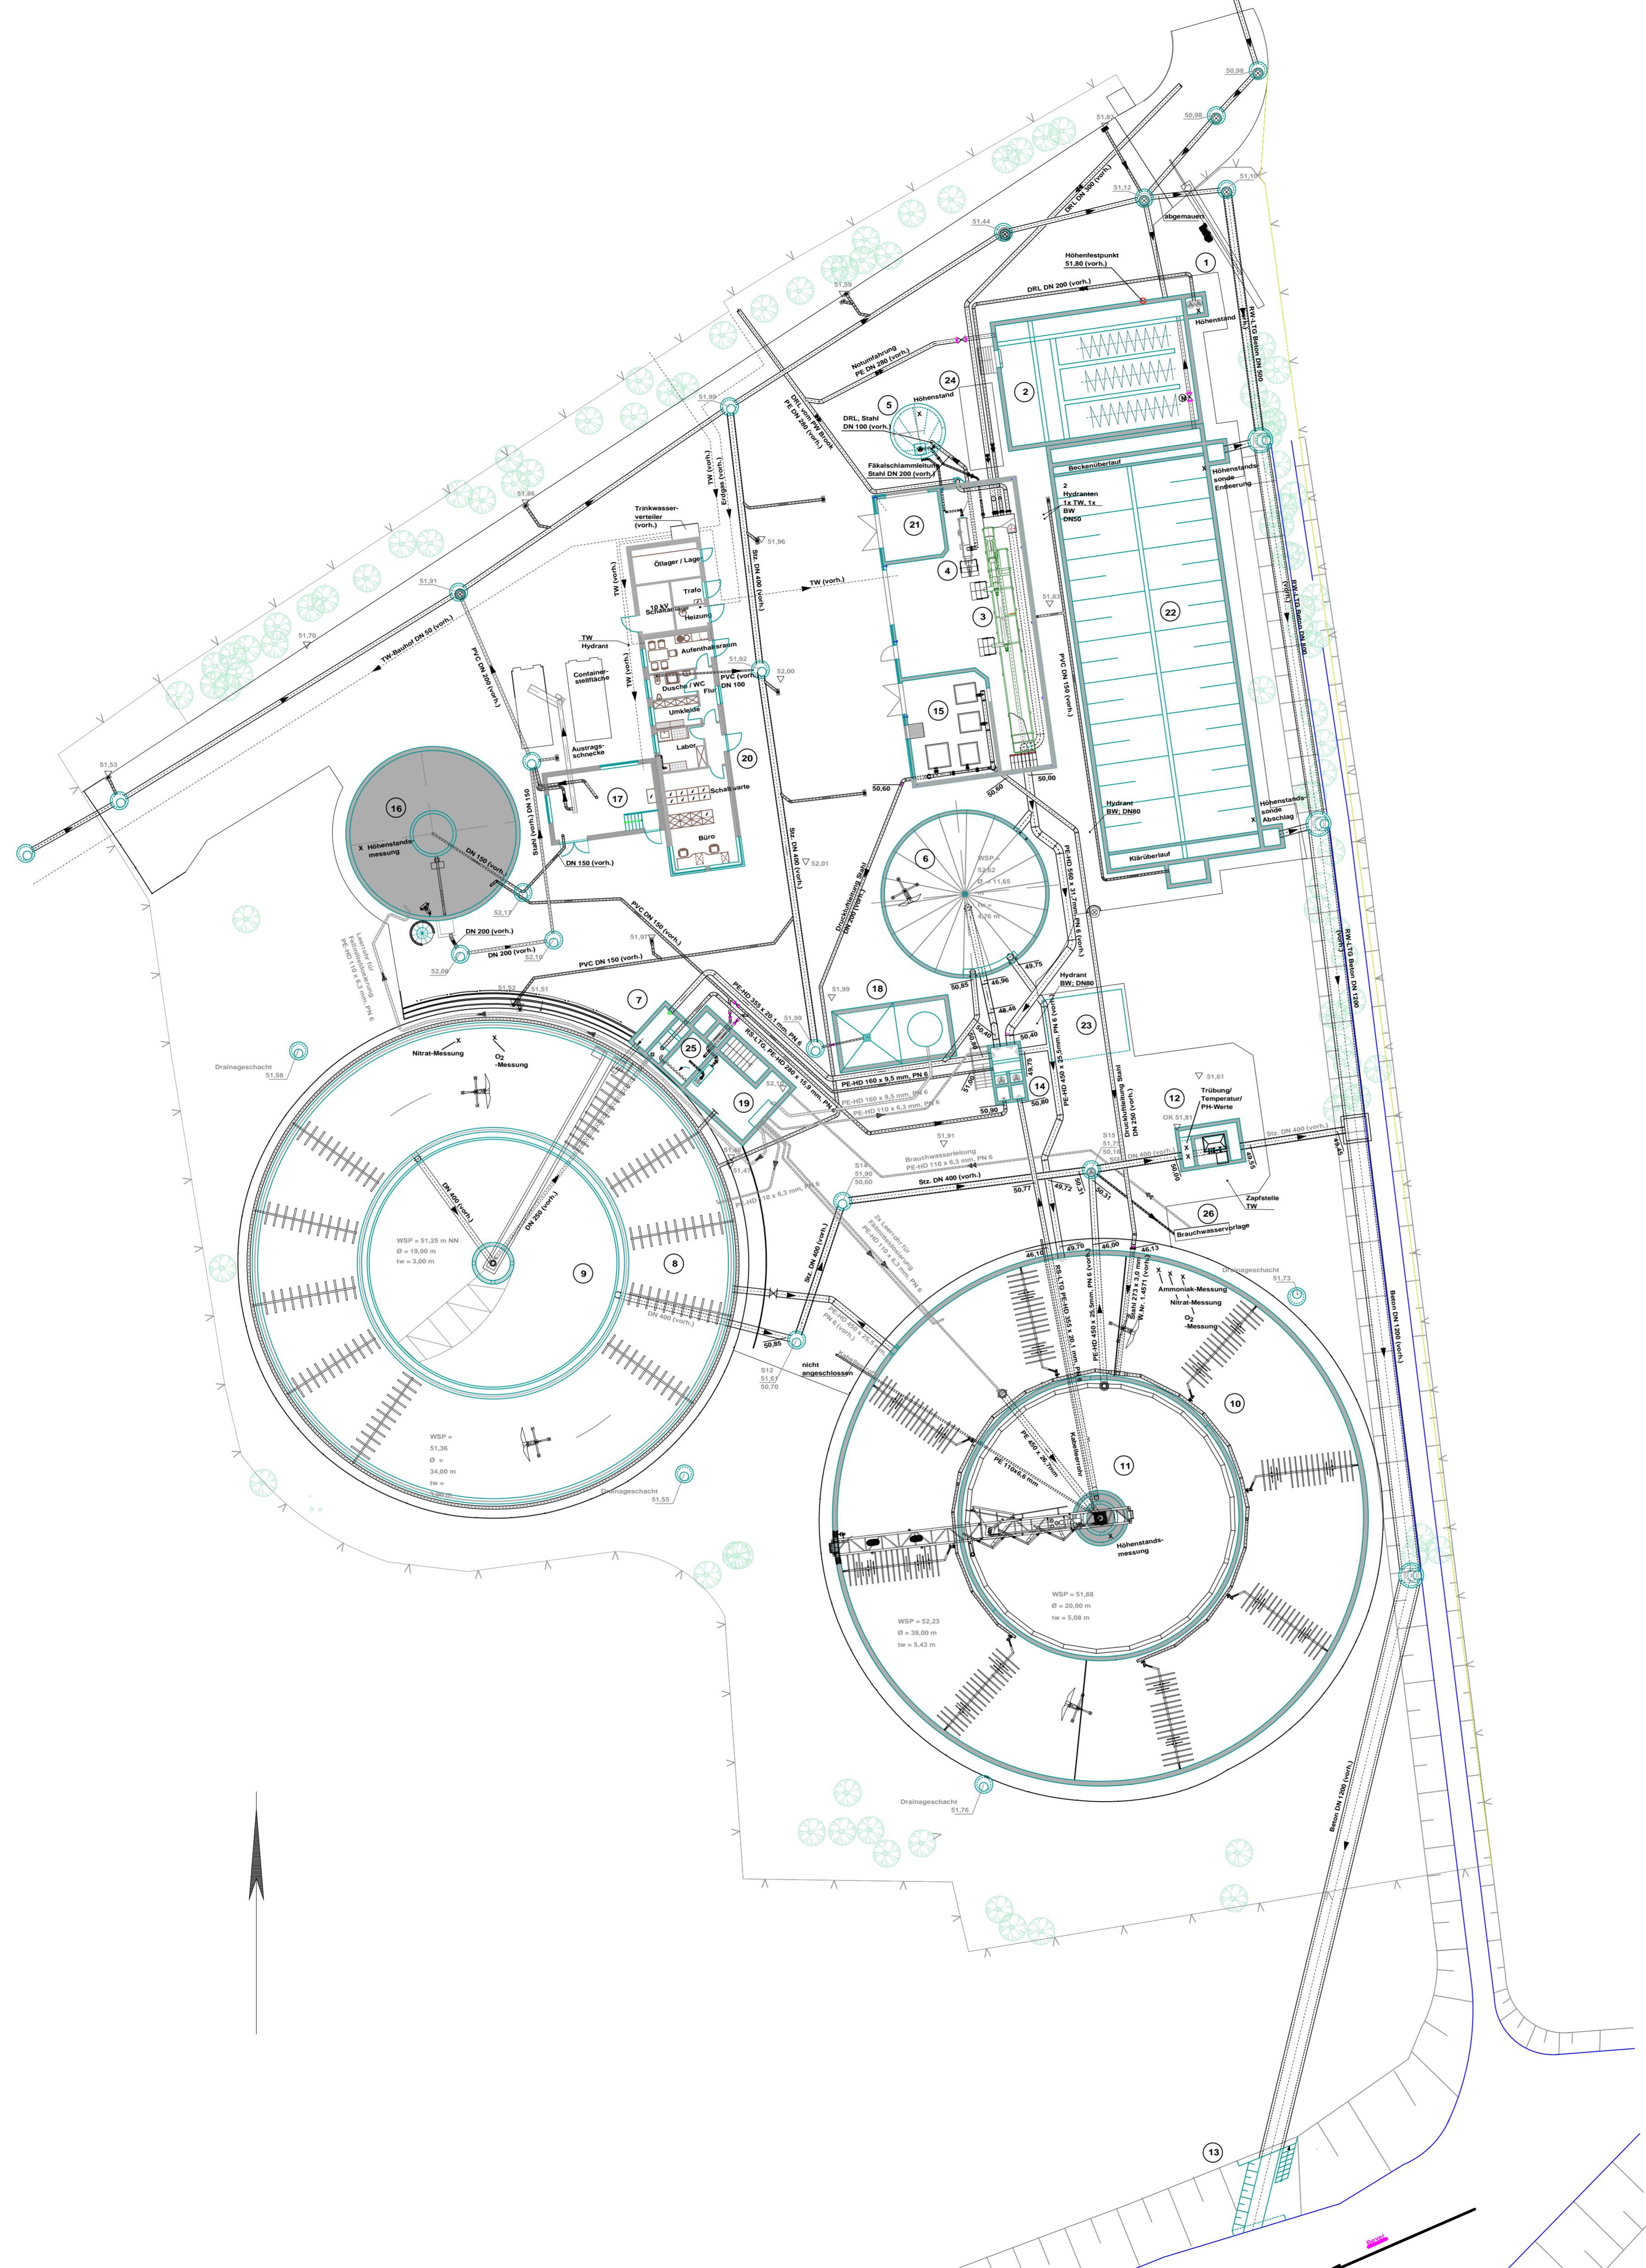

Index: Änderungen:	Datum:	Gez:
--------------------	--------	------

PLANUNG UND ABWICKLUNG VON VERKEHRSANLAGEN UND INGENIEURBAUWERKEN

Osttor 43
48324 Sendenhorst
Tel. 02526 / 1026
Fax 02526 / 1025-5
info@gnegel.net
www.gnegel.net

Antragsteller: Gemeinde Ostbevern Hauptstraße 24 · 48346 Ostbevern		
Projekt:	Abwasserbeseitigungskonzept Gemeinde Ostbevern 7. Fortschreibung 2022-2017	
Planbezeichnung:	Blatt 7 Lageplan Kläranlage	
Maßstab:	1 : 250	Projektnummer: 21032
Datum:	23.09.2021	Bearbeitung: M. Röth
Antragsteller:	Aufgestellt:	
2021	Sendenhorst, 2021	2021