
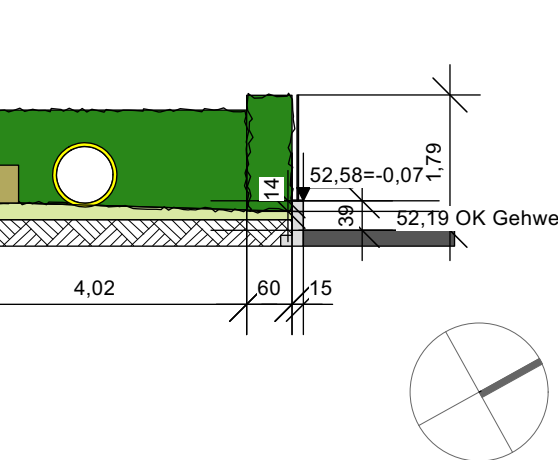
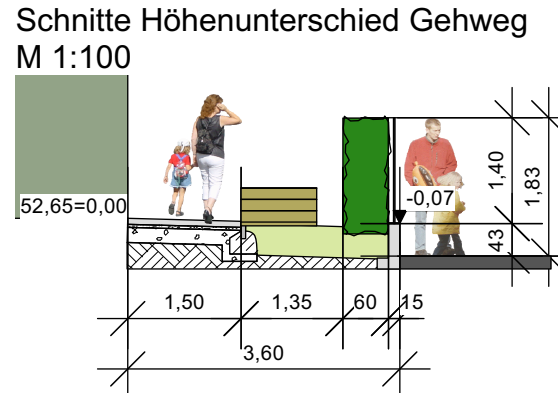


KITA ZWERGENSCHMIEDE M 1:200

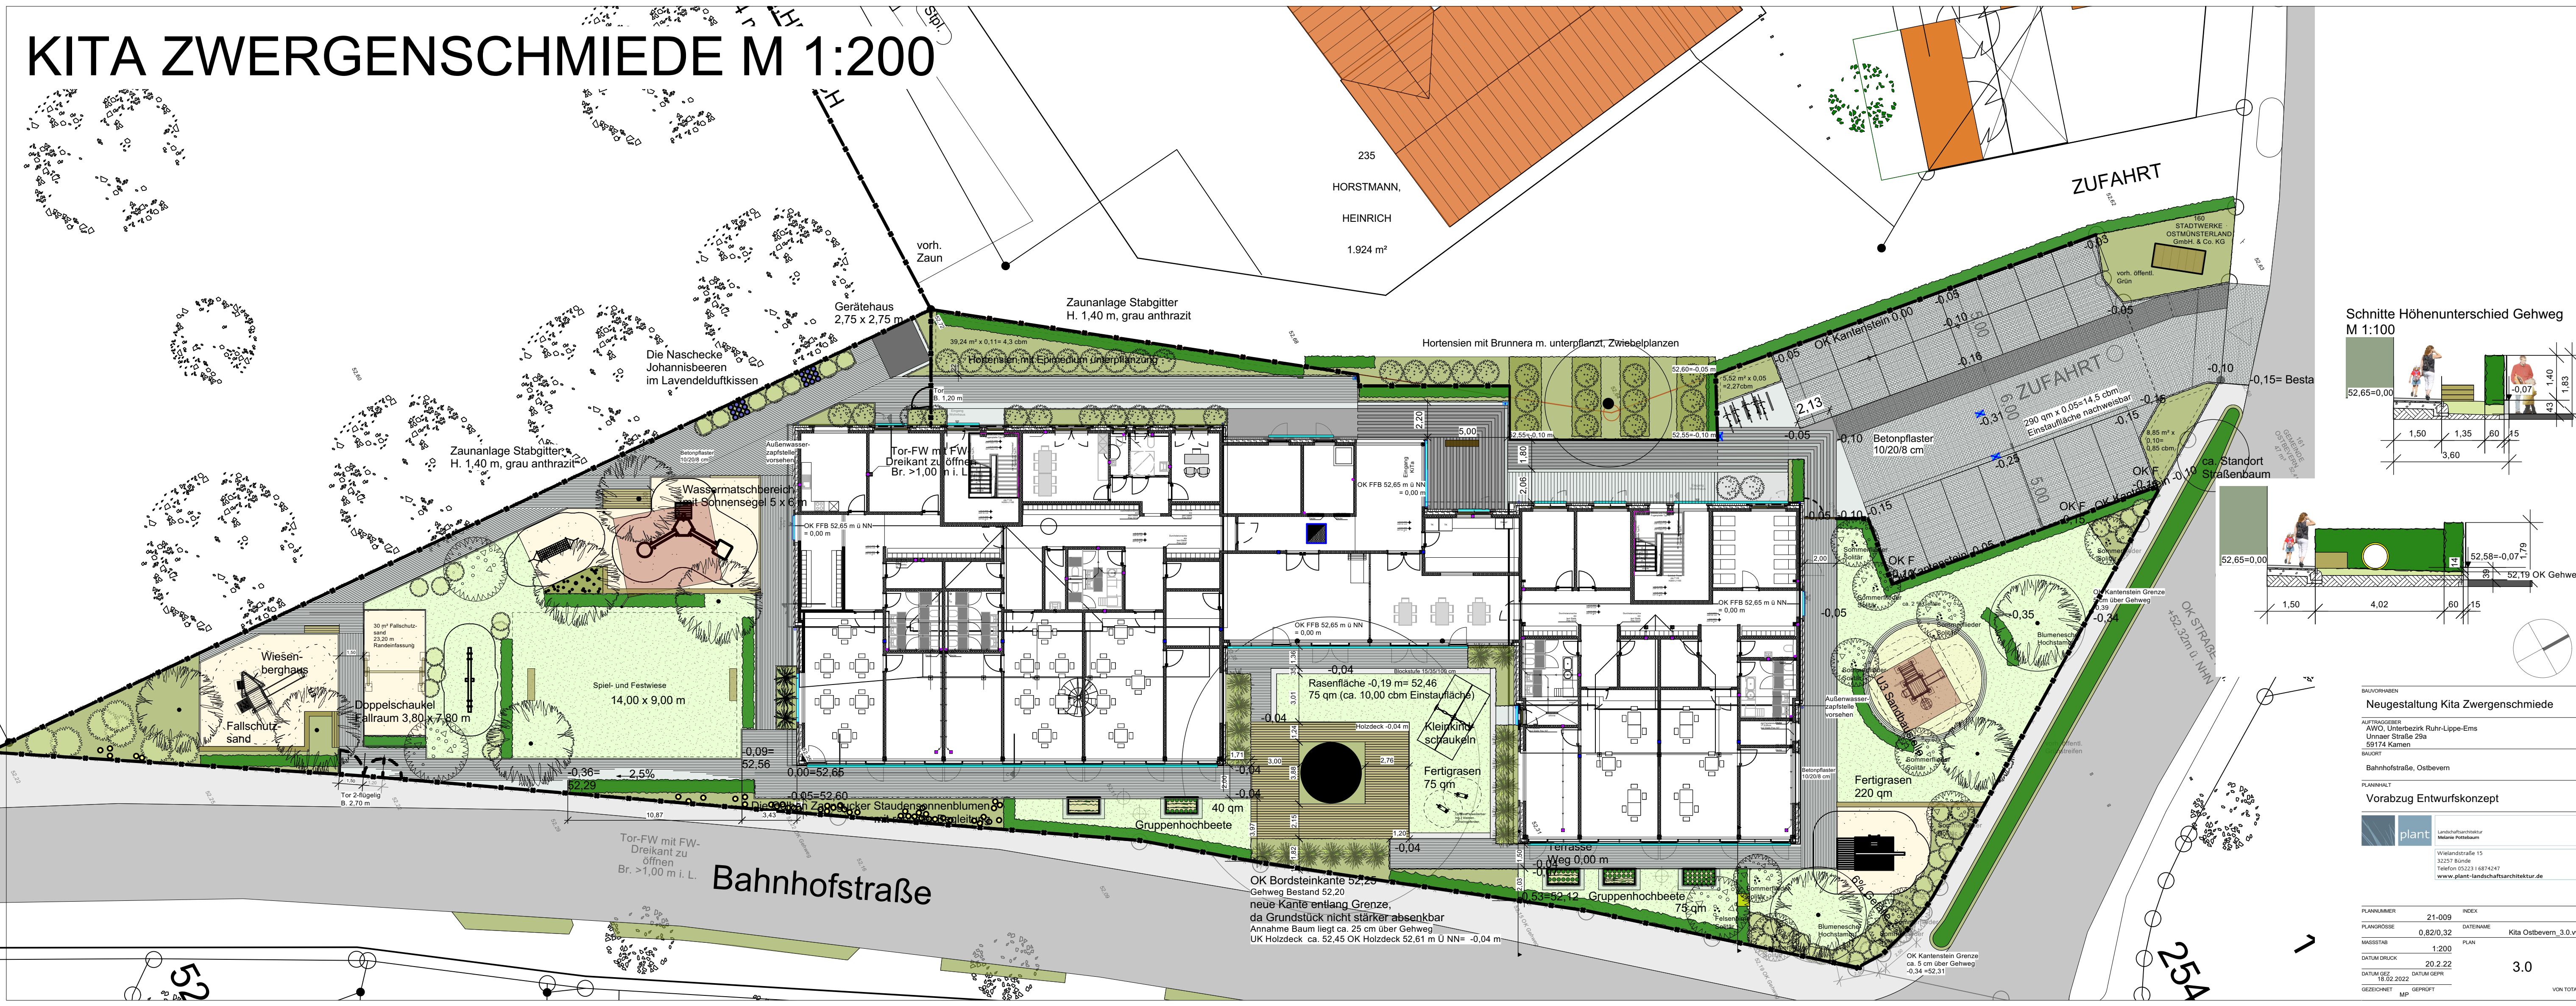

BAUVORHABEN	
Neugestaltung Kita Zwergenschmiede	
AUFTRAGGEBER AWO, Unterbezirk Ruhr-Lippe-Ems Unnaer Straße 29a 59174 Kamen	
BAUORT Bahnhofstraße, Ostbevern	
PLANINHALT Vorabzug Entwurfskonzept	
 plant Landschaftsarchitektur Melanie Portbaum Wielandstraße 15 32257 Bünde Telefon 05223 6874247 www.plant-landschaftsarchitektur.de	
PLANNUMMER	21-009
PLANGROSSE	0,82/0,32
MASSTAB	1:200
DATUM DRUCK	20.2.22
DATUM GEZ	18.02.2022
GEZEICHNET	MP
GEPRÜFT	
INDEX	
DATENAME	Kita Ostbevern_3.0.vwx
PLAN	
VON TOTAL	1