
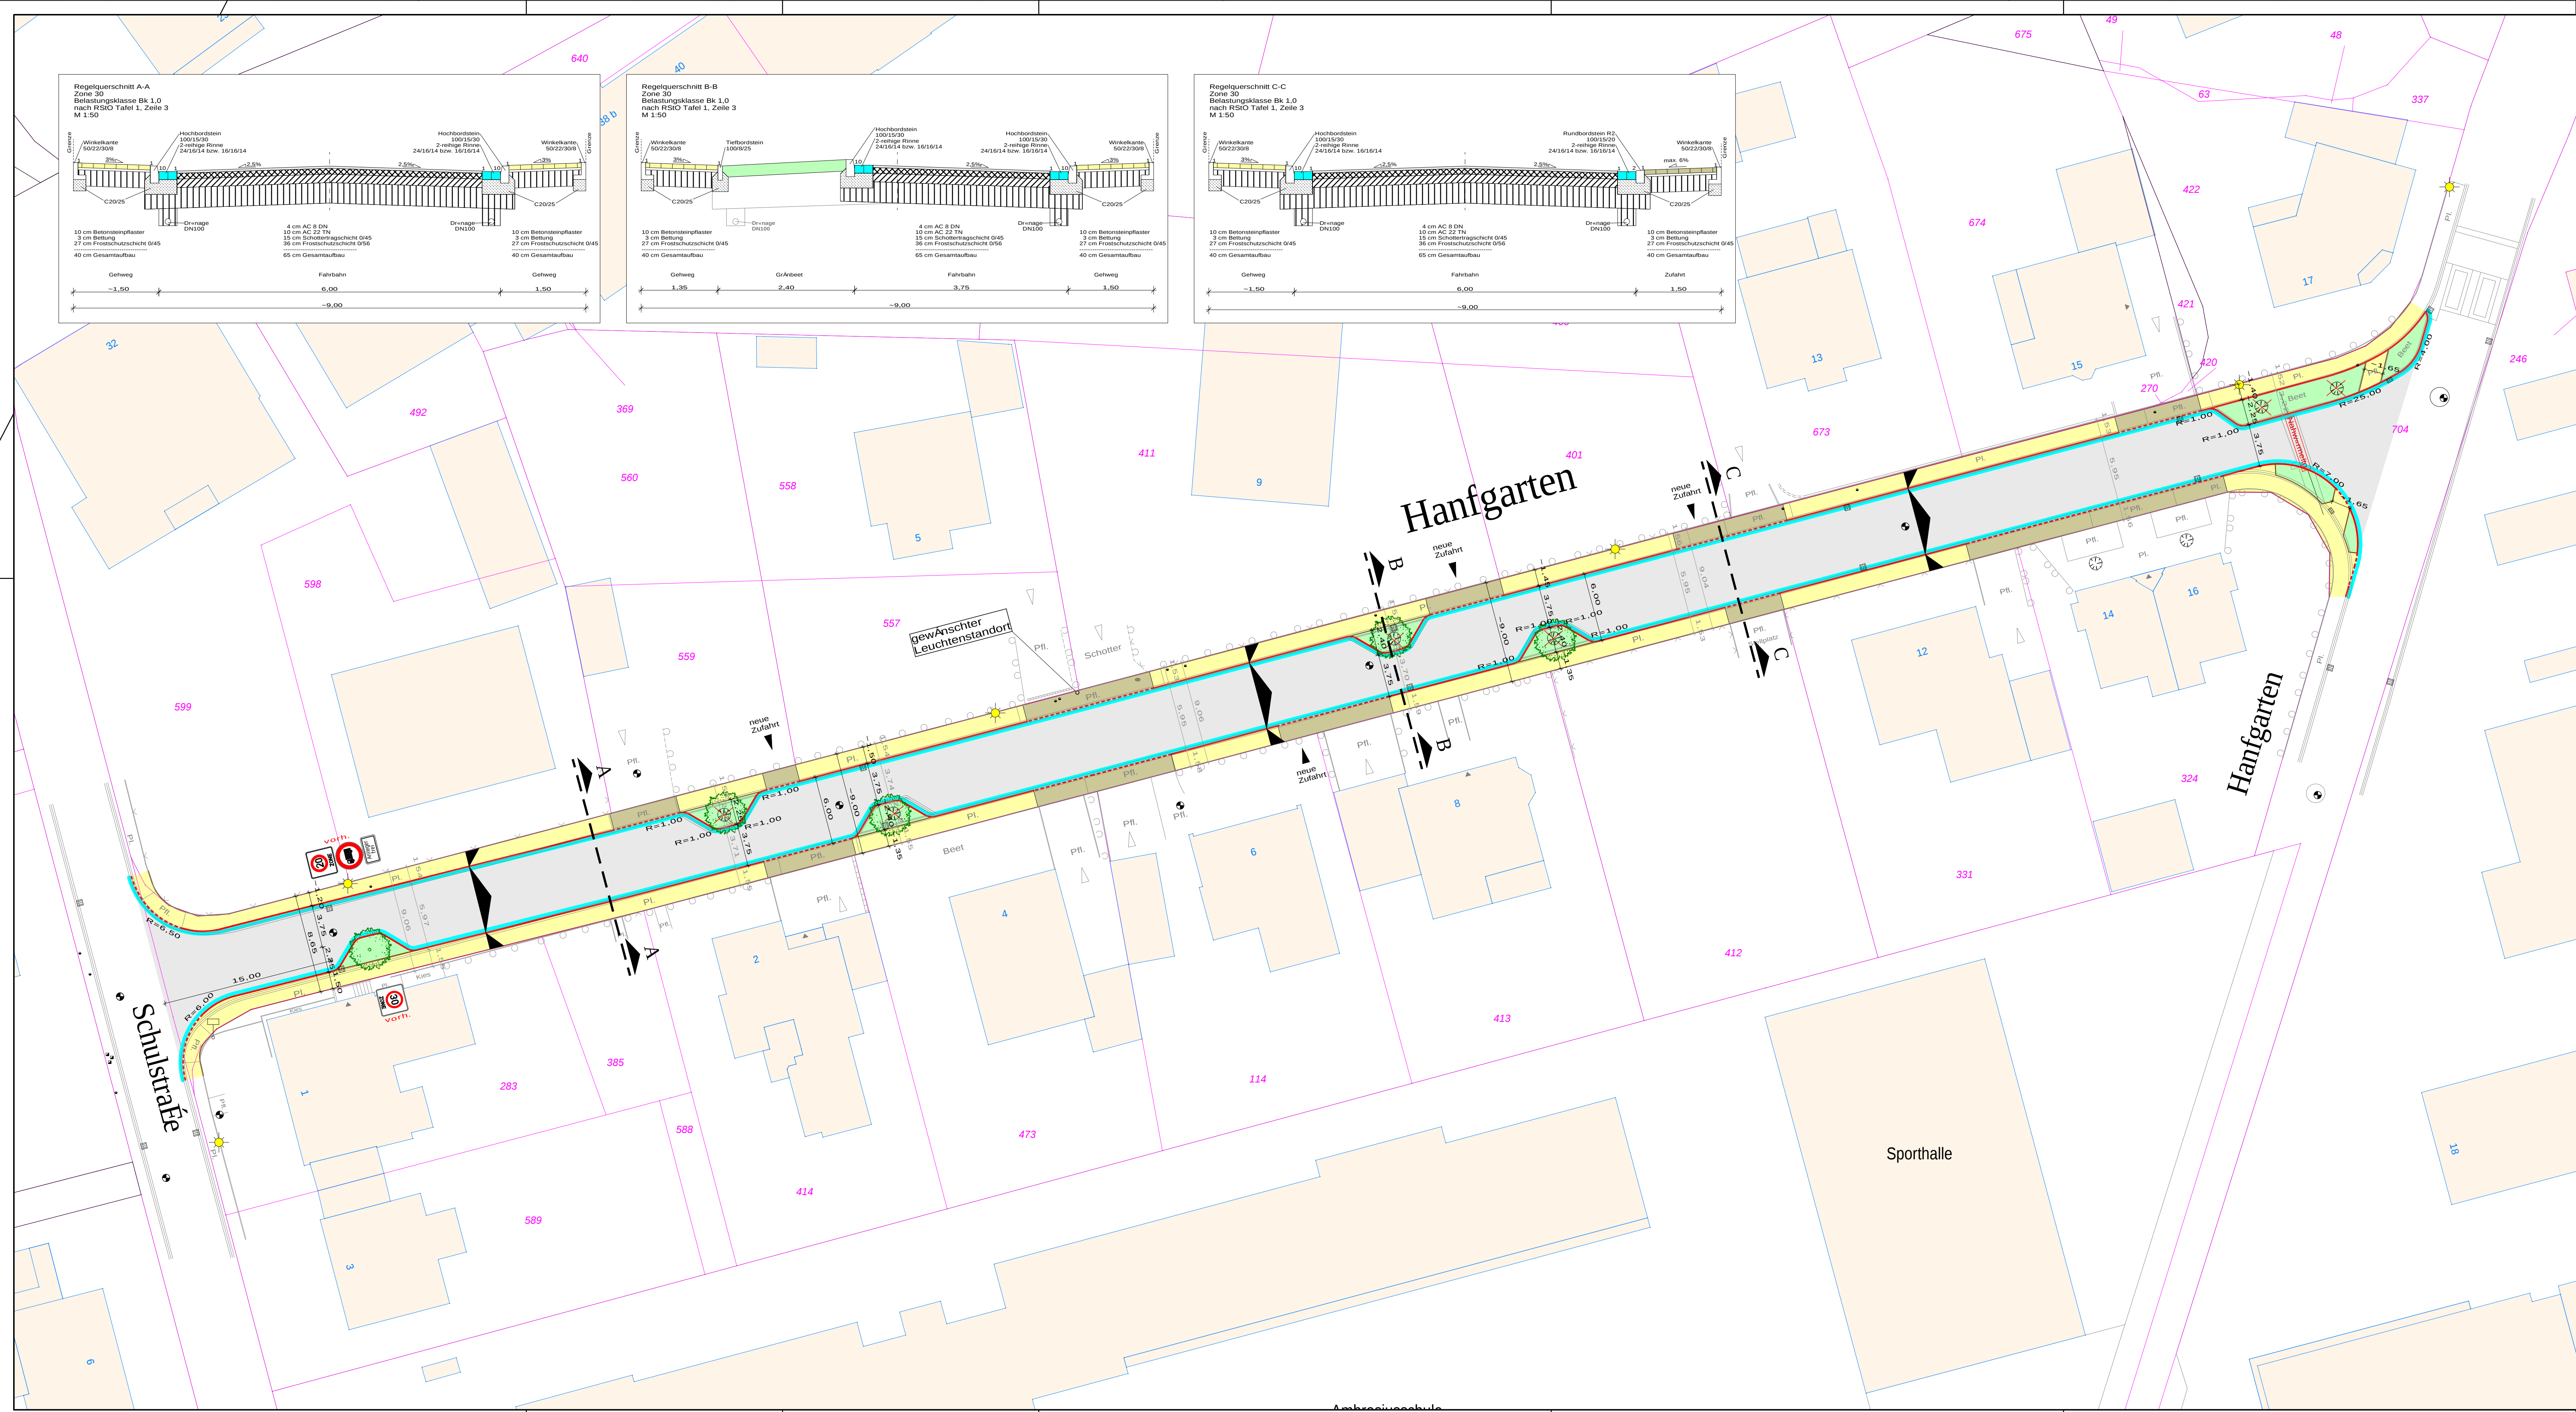
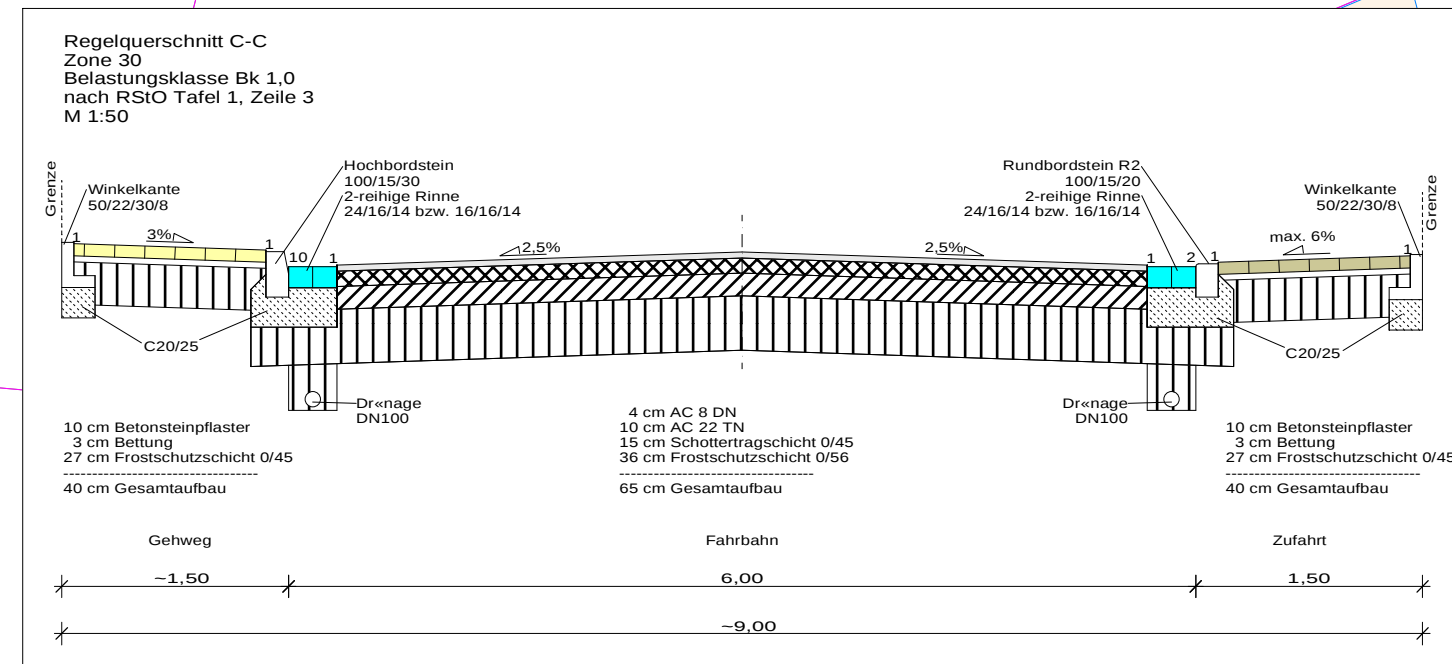
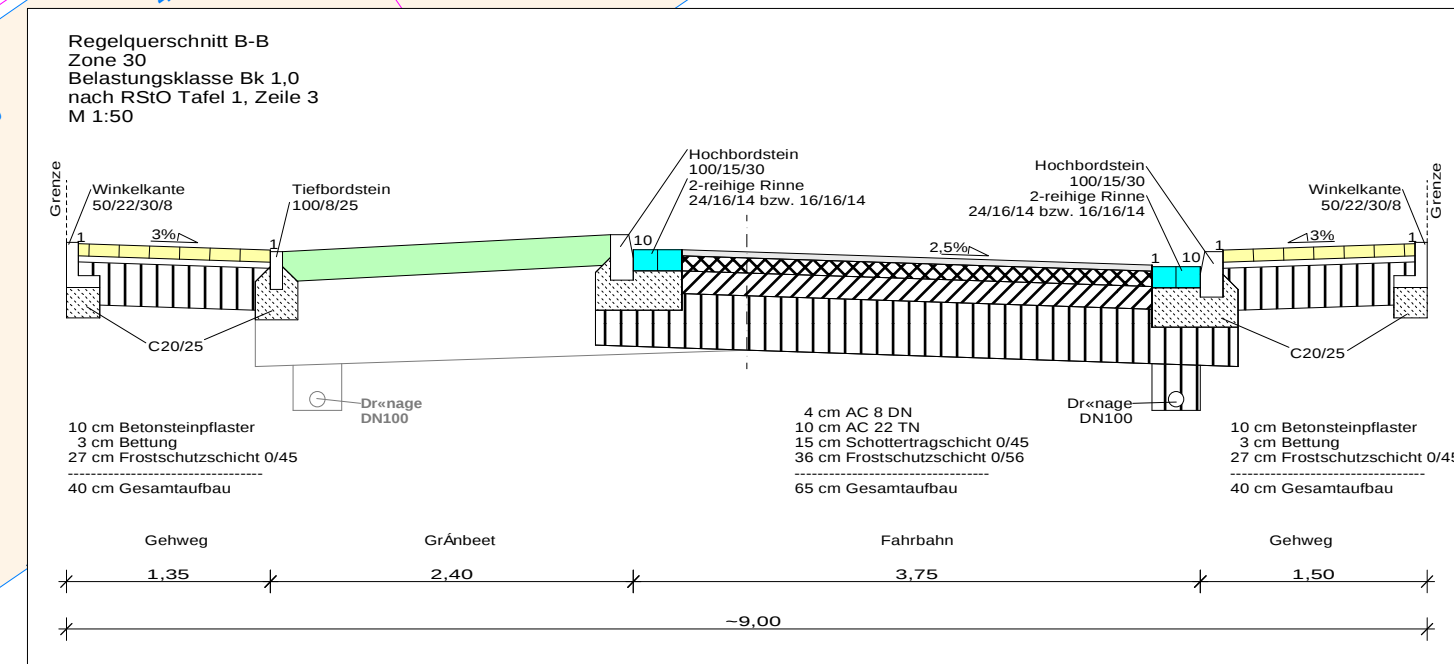
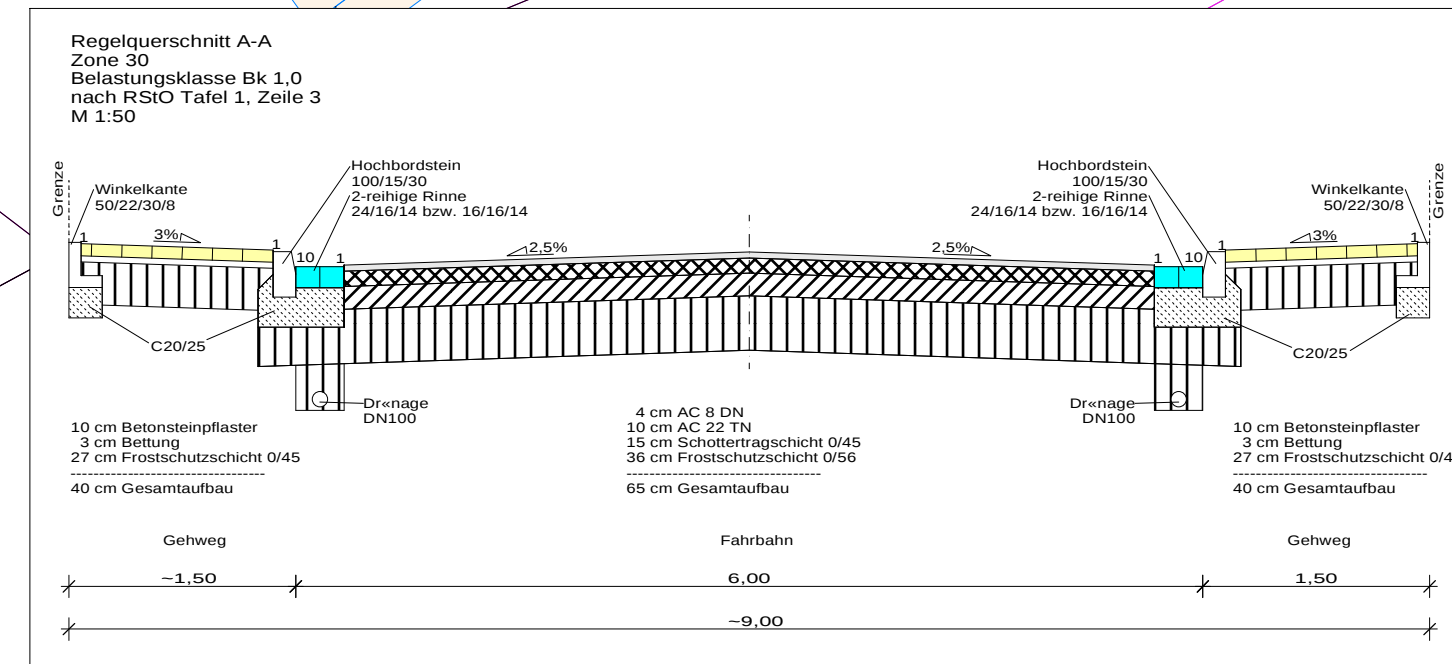


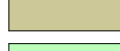

- ### Legende:
- | | | | |
|---|-----------------------------|---|----------------------|
|  | vorh. Gebäude |  | gepl. Leuchte |
|  | gepl. Asphalt |  | vorh. Baum |
|  | gepl. Gehweg |  | gepl. Baum |
|  | gepl. Ausfahrt |  | vorh. Höhen |
|  | gepl. Grünfläche |  | gepl. Endausbauhöhen |
|  | gepl. Bordstein |  | vorh. Zufahrt |
|  | gepl. abgesenkter Bordstein |  | vorh. Kanaldeckel |
|  | gepl. 2-reihige Rinne |  | vorh. Schild |
|  | gepl. Tiefbord |  | vorh. Warnschild |
|  | Entfällt |  | vorh. Hydrant |
|  | vorh. Einlauf |  | vorh. Gasschieber |
|  | gepl. Einlauf |  | vorh. Wasserkappe |
|  | vorh. Leuchte | | |

03	Sperfrische entfernen und Baumbett versetzt	01.02.2023	P.P.
02	Änderungen aus Anlagerversammlung am 23.01.2023	25.01.2023	P.P.
01	Zusatz: Zufahrt Flurstück 559	06.01.2023	C.J.
Index:	Änderungen:	Datum:	Gez:

PLANUNG UND ABWICKLUNG VON VERKEHRSANLAGEN UND INGENIEURBAUWERKEN

Osttor 43
48324 Sendenhorst

Tel. 02526 / 1026
Fax 02526 / 1025-5

info@gnegel.net
www.gnegel.net



Gemeinde Ostbevern
Bauamt



Projekt:	<i>Kanal u. Straßensanierung Hanfgarten in Ostbevern</i>		
Planbezeichnung:	<i>Lageplan Straßenentwurf Variante 1</i> <i>Plotbox: StraßE</i>		
Maßstab:	1 : 250	Projektnummer:	22090
Datum:	27.10.2022	Bearbeitung:	
Auftraggeber	Aufgestellt		
..... 2022	Sendenhorst, 2022		