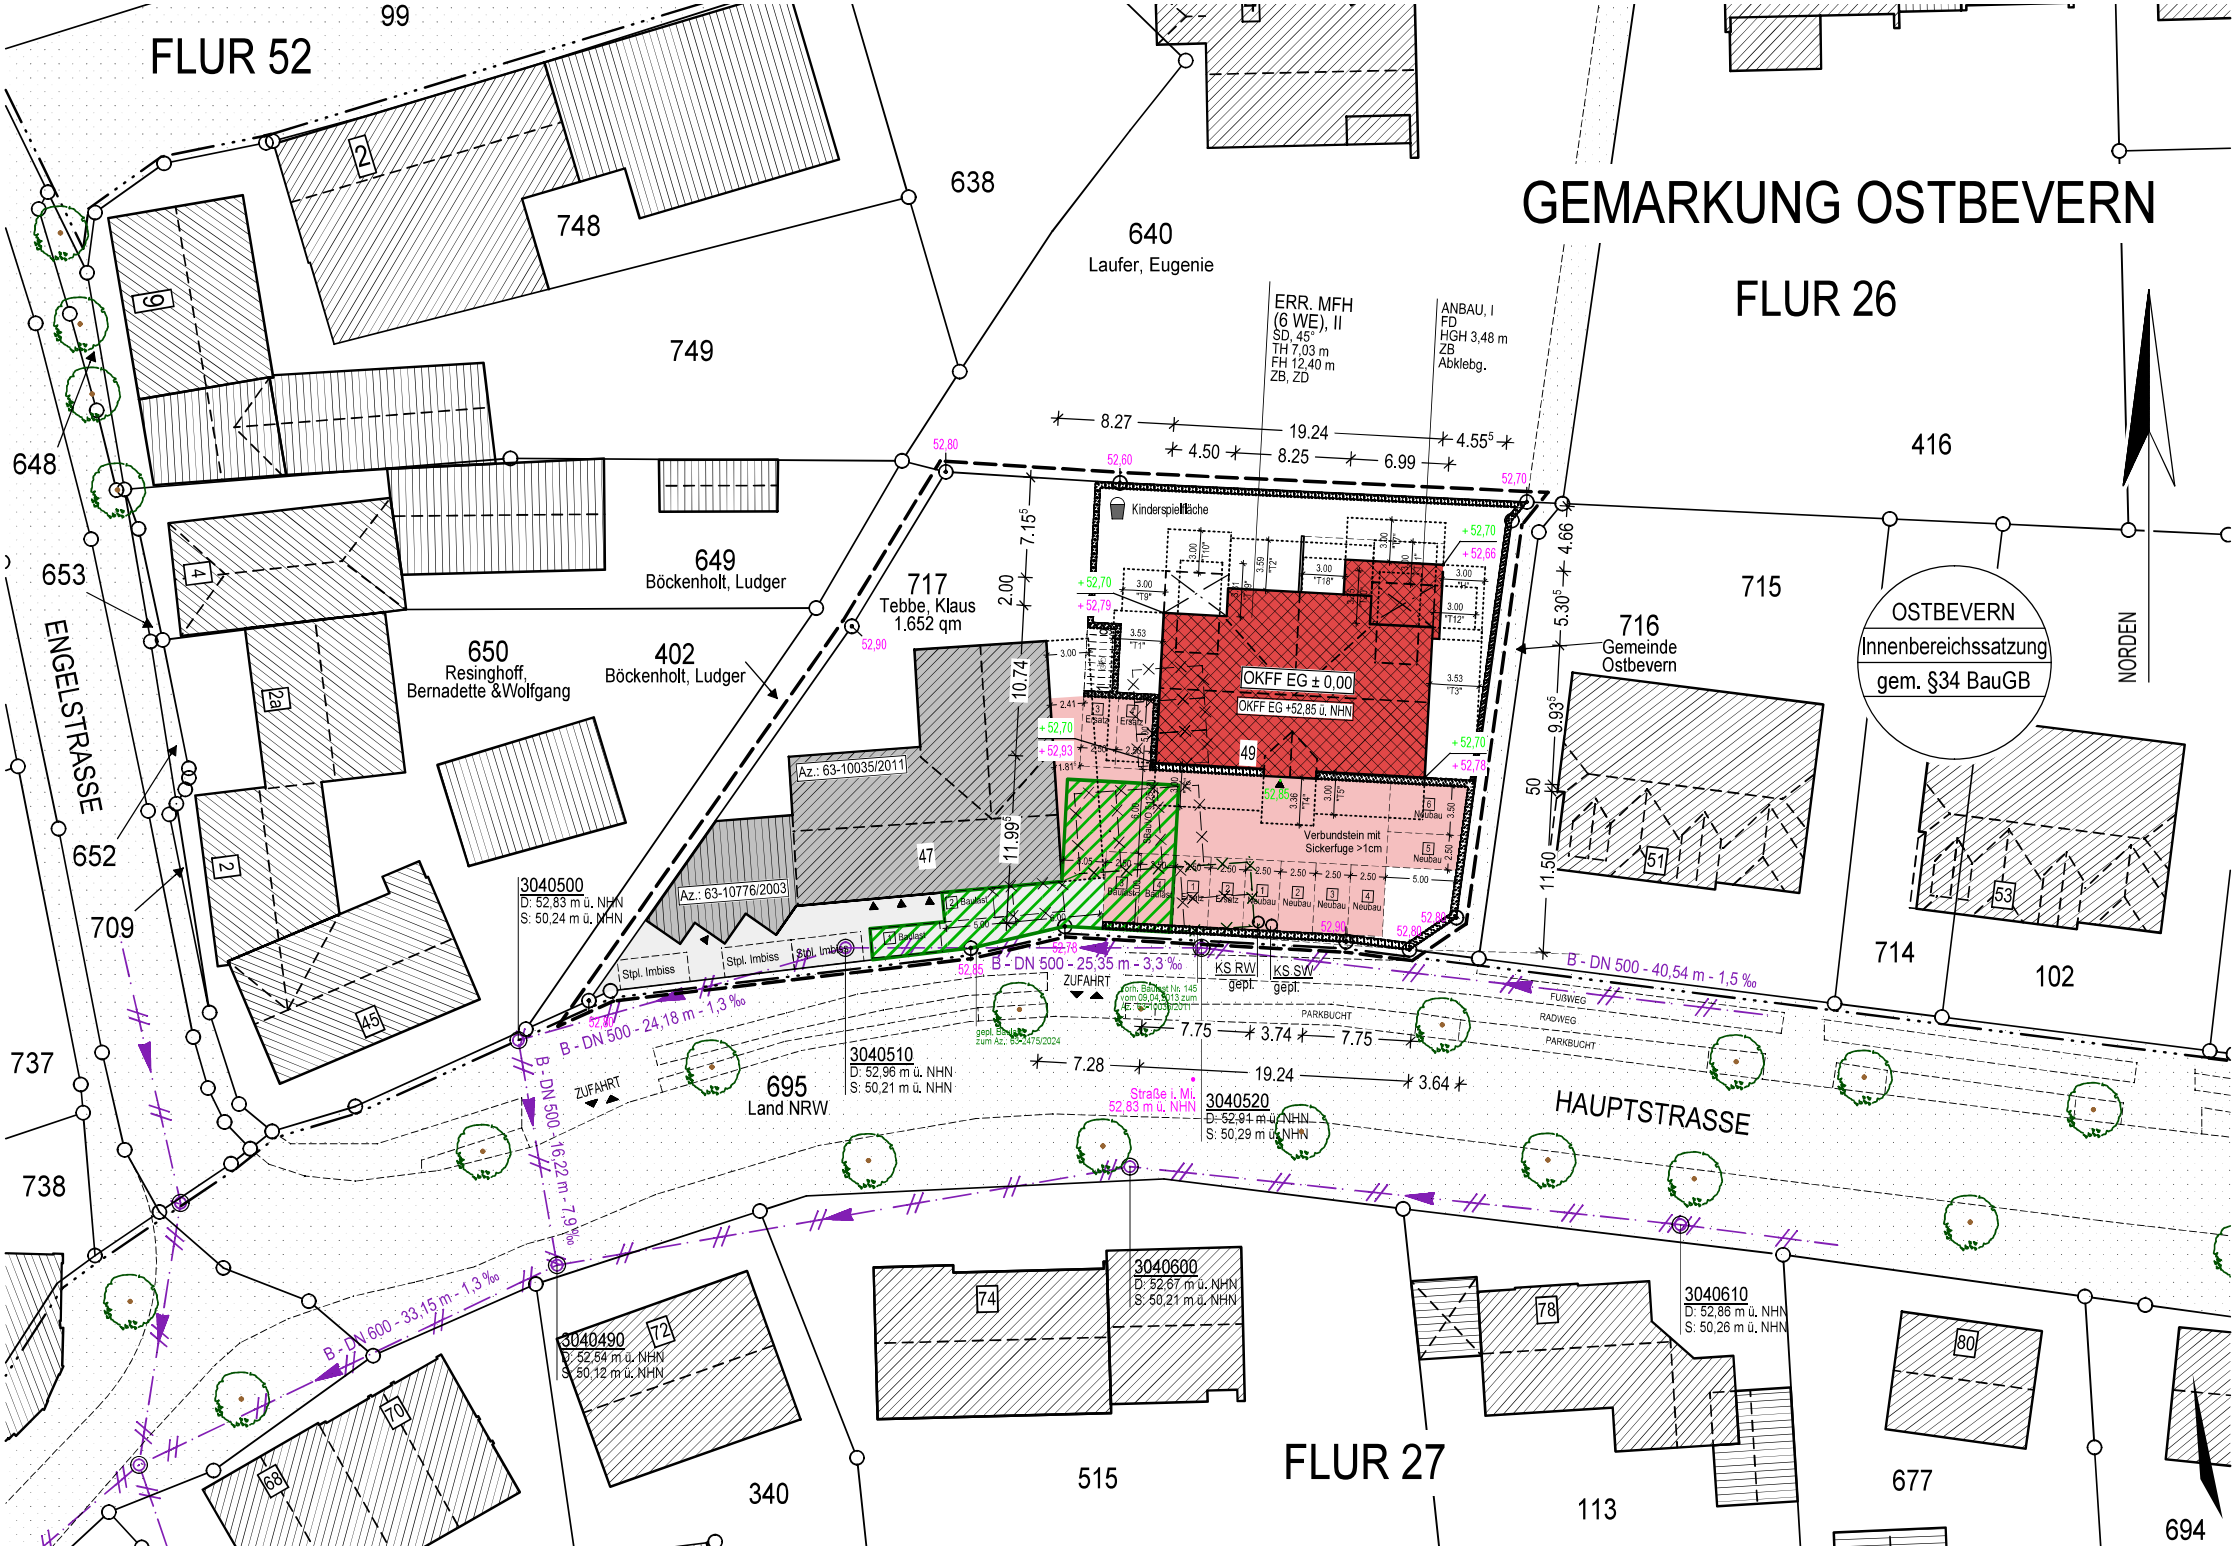
FLUR 52
GEMARKUNG OSTBEVERN
FLUR 26
FLUR 27
99
638
640
Laufer, Eugenie
748
749
648
653
652
709
737
738
649
Böckenholt, Ludger
650
Resinghoff, Bernadette &Wolfgang
402
Böckenholt, Ludger
717
Tebbe, Klaus
1.652 qm
716
Gemeinde Ostbevern
715
416
714
102
677
694
113
515
340
695
Land NRW
ENGELSTRASSE
HAUPTSTRASSE
NORDEN
OSTBEVERN
Innenbereichssatzung
gem. §34 BauGB
ERR. MFH
(6 WE), II
SD, 45°
TH 7,03 m
FH 12,40 m
ZB, ZD
ANBAU, I
FD
HGH 3,48 m
ZB
Abklebg.
Kinderspielfläche
OKFF EG ± 0,00
OKFF EG +52,85 ü. NHN
Verbundstein mit Sickerfuge >1cm
Az.: 63-10035/2011
Az.: 63-10776/2003
3040500
D: 52,83 m ü. NHN
S: 50,24 m ü. NHN
3040510
D: 52,96 m ü. NHN
S: 50,21 m ü. NHN
3040520
D: 52,91 m ü. NHN
S: 50,29 m ü. NHN
3040490
D: 52,54 m ü. NHN
S: 50,12 m ü. NHN
3040600
D: 52,67 m ü. NHN
S: 50,21 m ü. NHN
3040610
D: 52,86 m ü. NHN
S: 50,26 m ü. NHN
B - DN 500 - 25,35 m - 3,3 ‰
B - DN 500 - 40,54 m - 1,5 ‰
B - DN 500 - 24,18 m - 1,3 ‰
B - DN 500 - 16,22 m - 7,9 ‰
B - DN 600 - 33,15 m - 1,3 ‰
KS RW gepl.
KS SW gepl.
ZUFAHRT
PARKBUCHT
FUßWEG
RADWEG
Stpl. Imbiss
Straße i. Mi. 52,83 m ü. NHN
8.27
19.24
4.55
4.50
8.25
6.99
7.15
2.00
10.74
11.99
4.66
5.30
9.93
11.50
50
7.75
3.74
7.75
7.28
19.24
3.64