

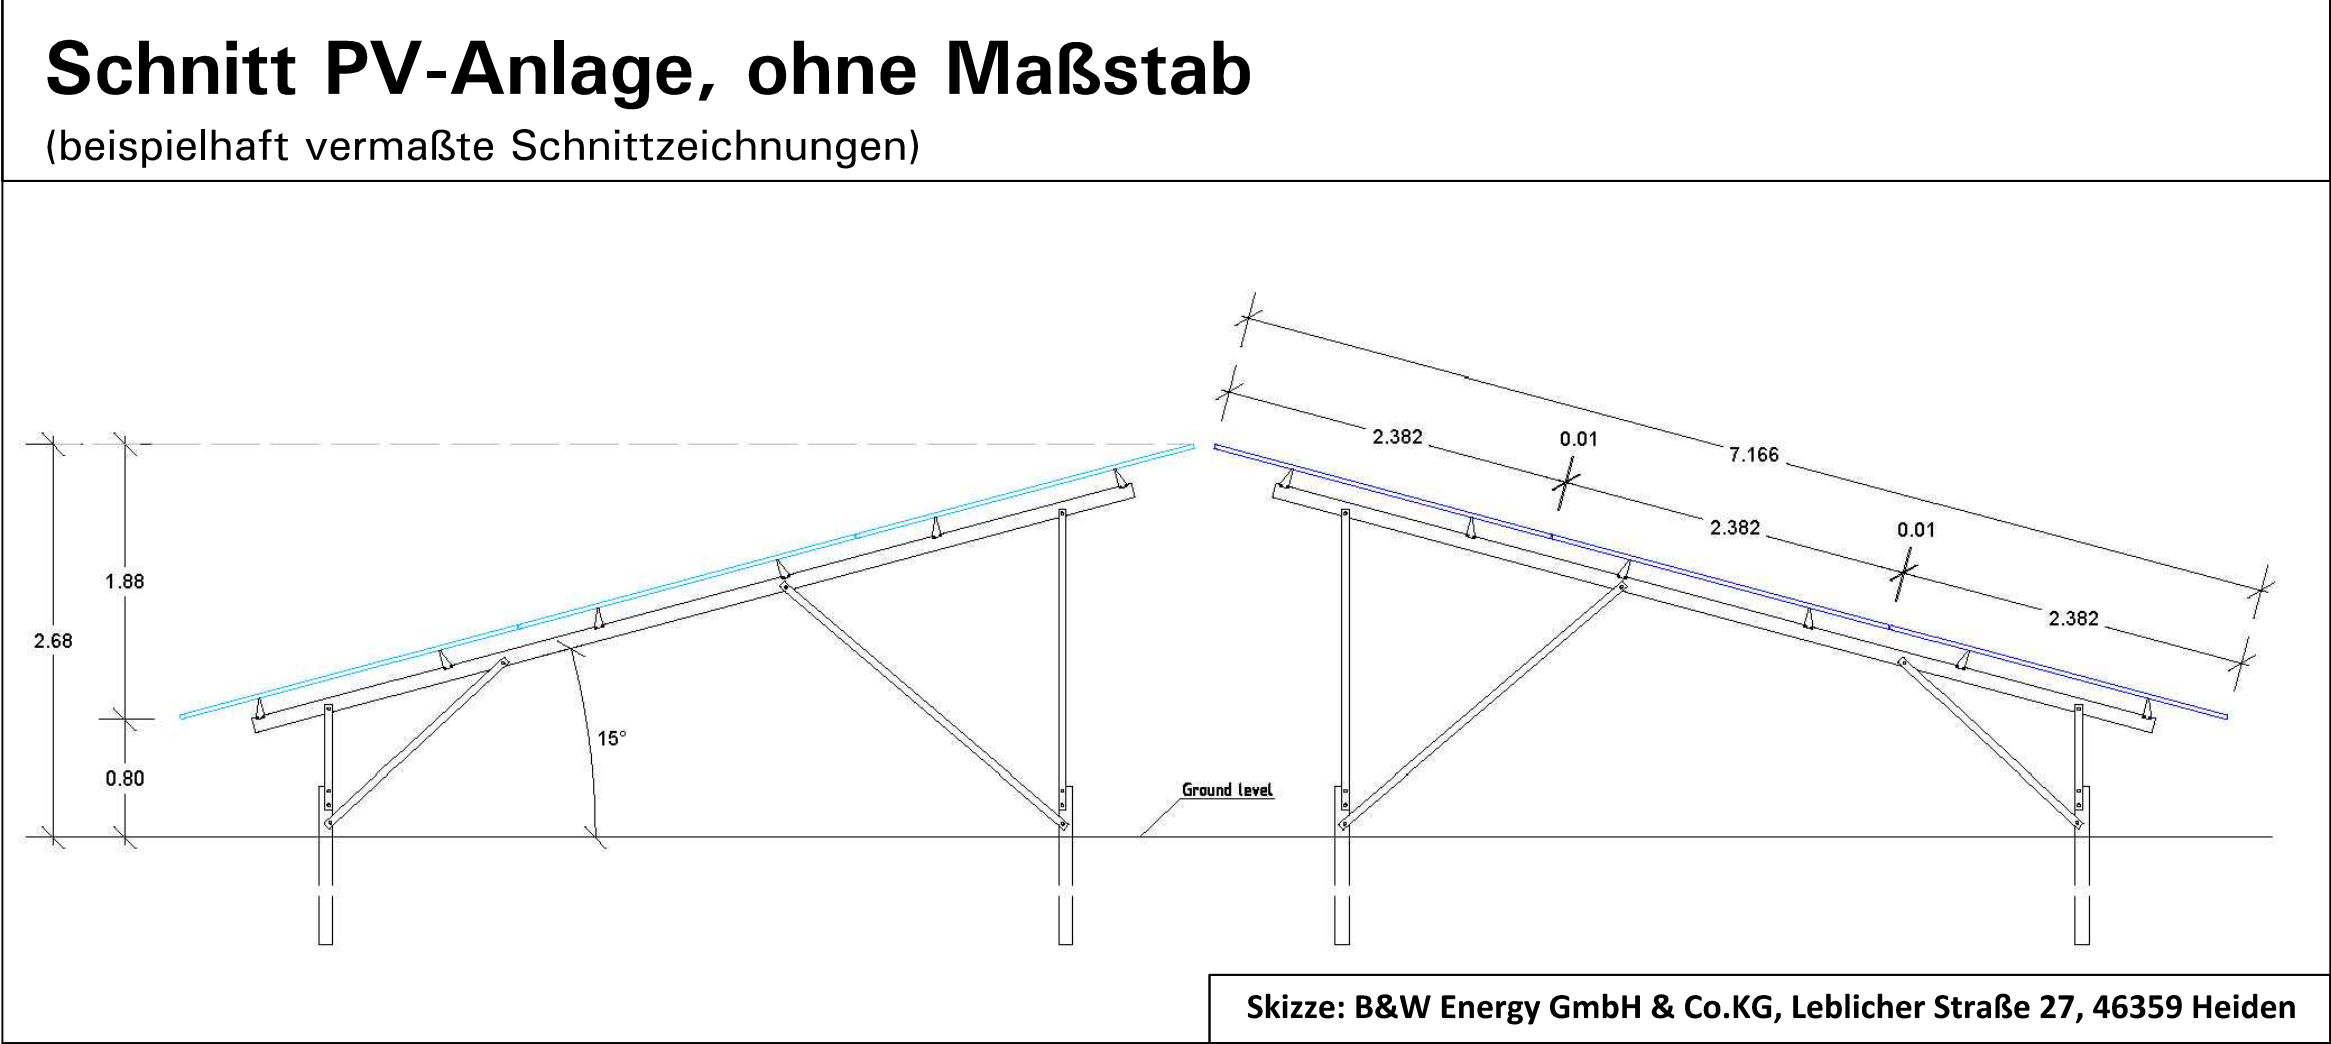


GEMEINDE OSTBEVERN:
VORHABEN- UND ERSCHLIESSUNGSPLAN ZUM
VORHABENBEZOGENEN BEBAUUNGSPLAN NR. 64 "Energiepark Hülshede"

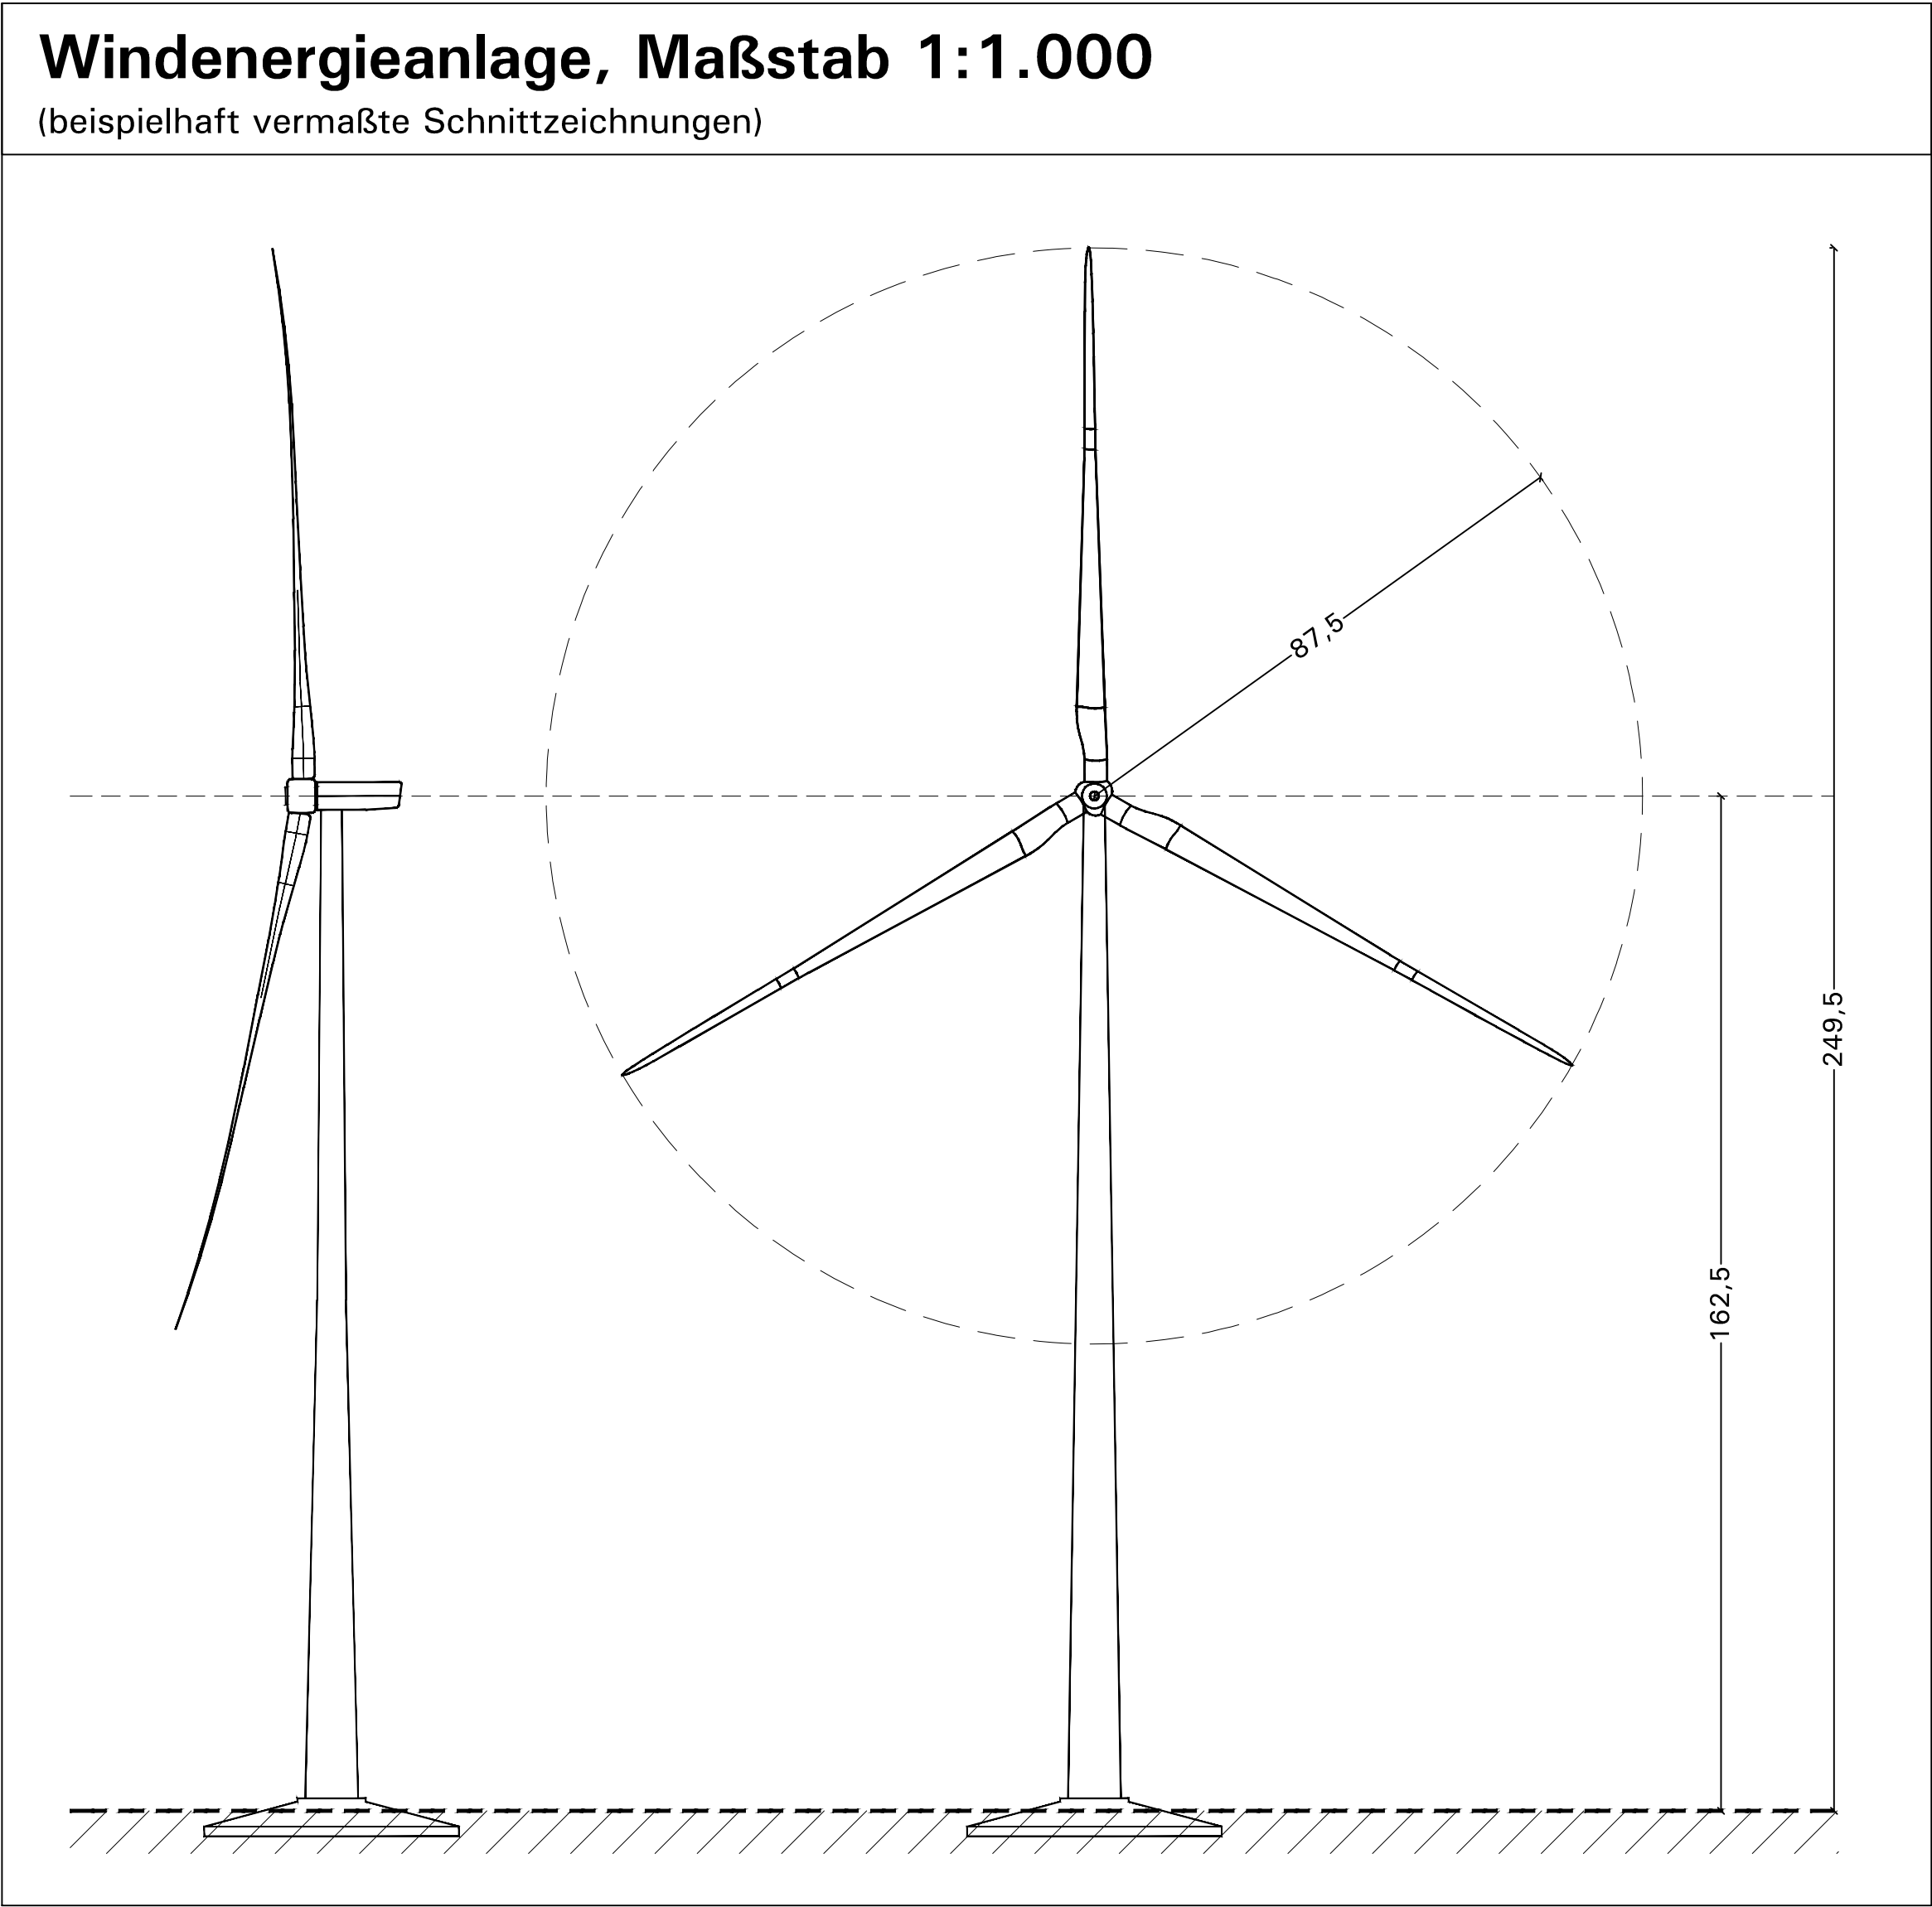

Blatt 1: Vorhabenbezogener Bebauungsplan (vB-Plan) Nr. 64 „Energiepark Hülshede“
Blatt 2: Vorhaben- und Erschließungsplan zum vB-Plan Nr. 64 „Energiepark Hülshede“
als Bestandteil des vB-Plans Nr. 64 „Energiepark Hülshede“ gemäß § 12 BauGB

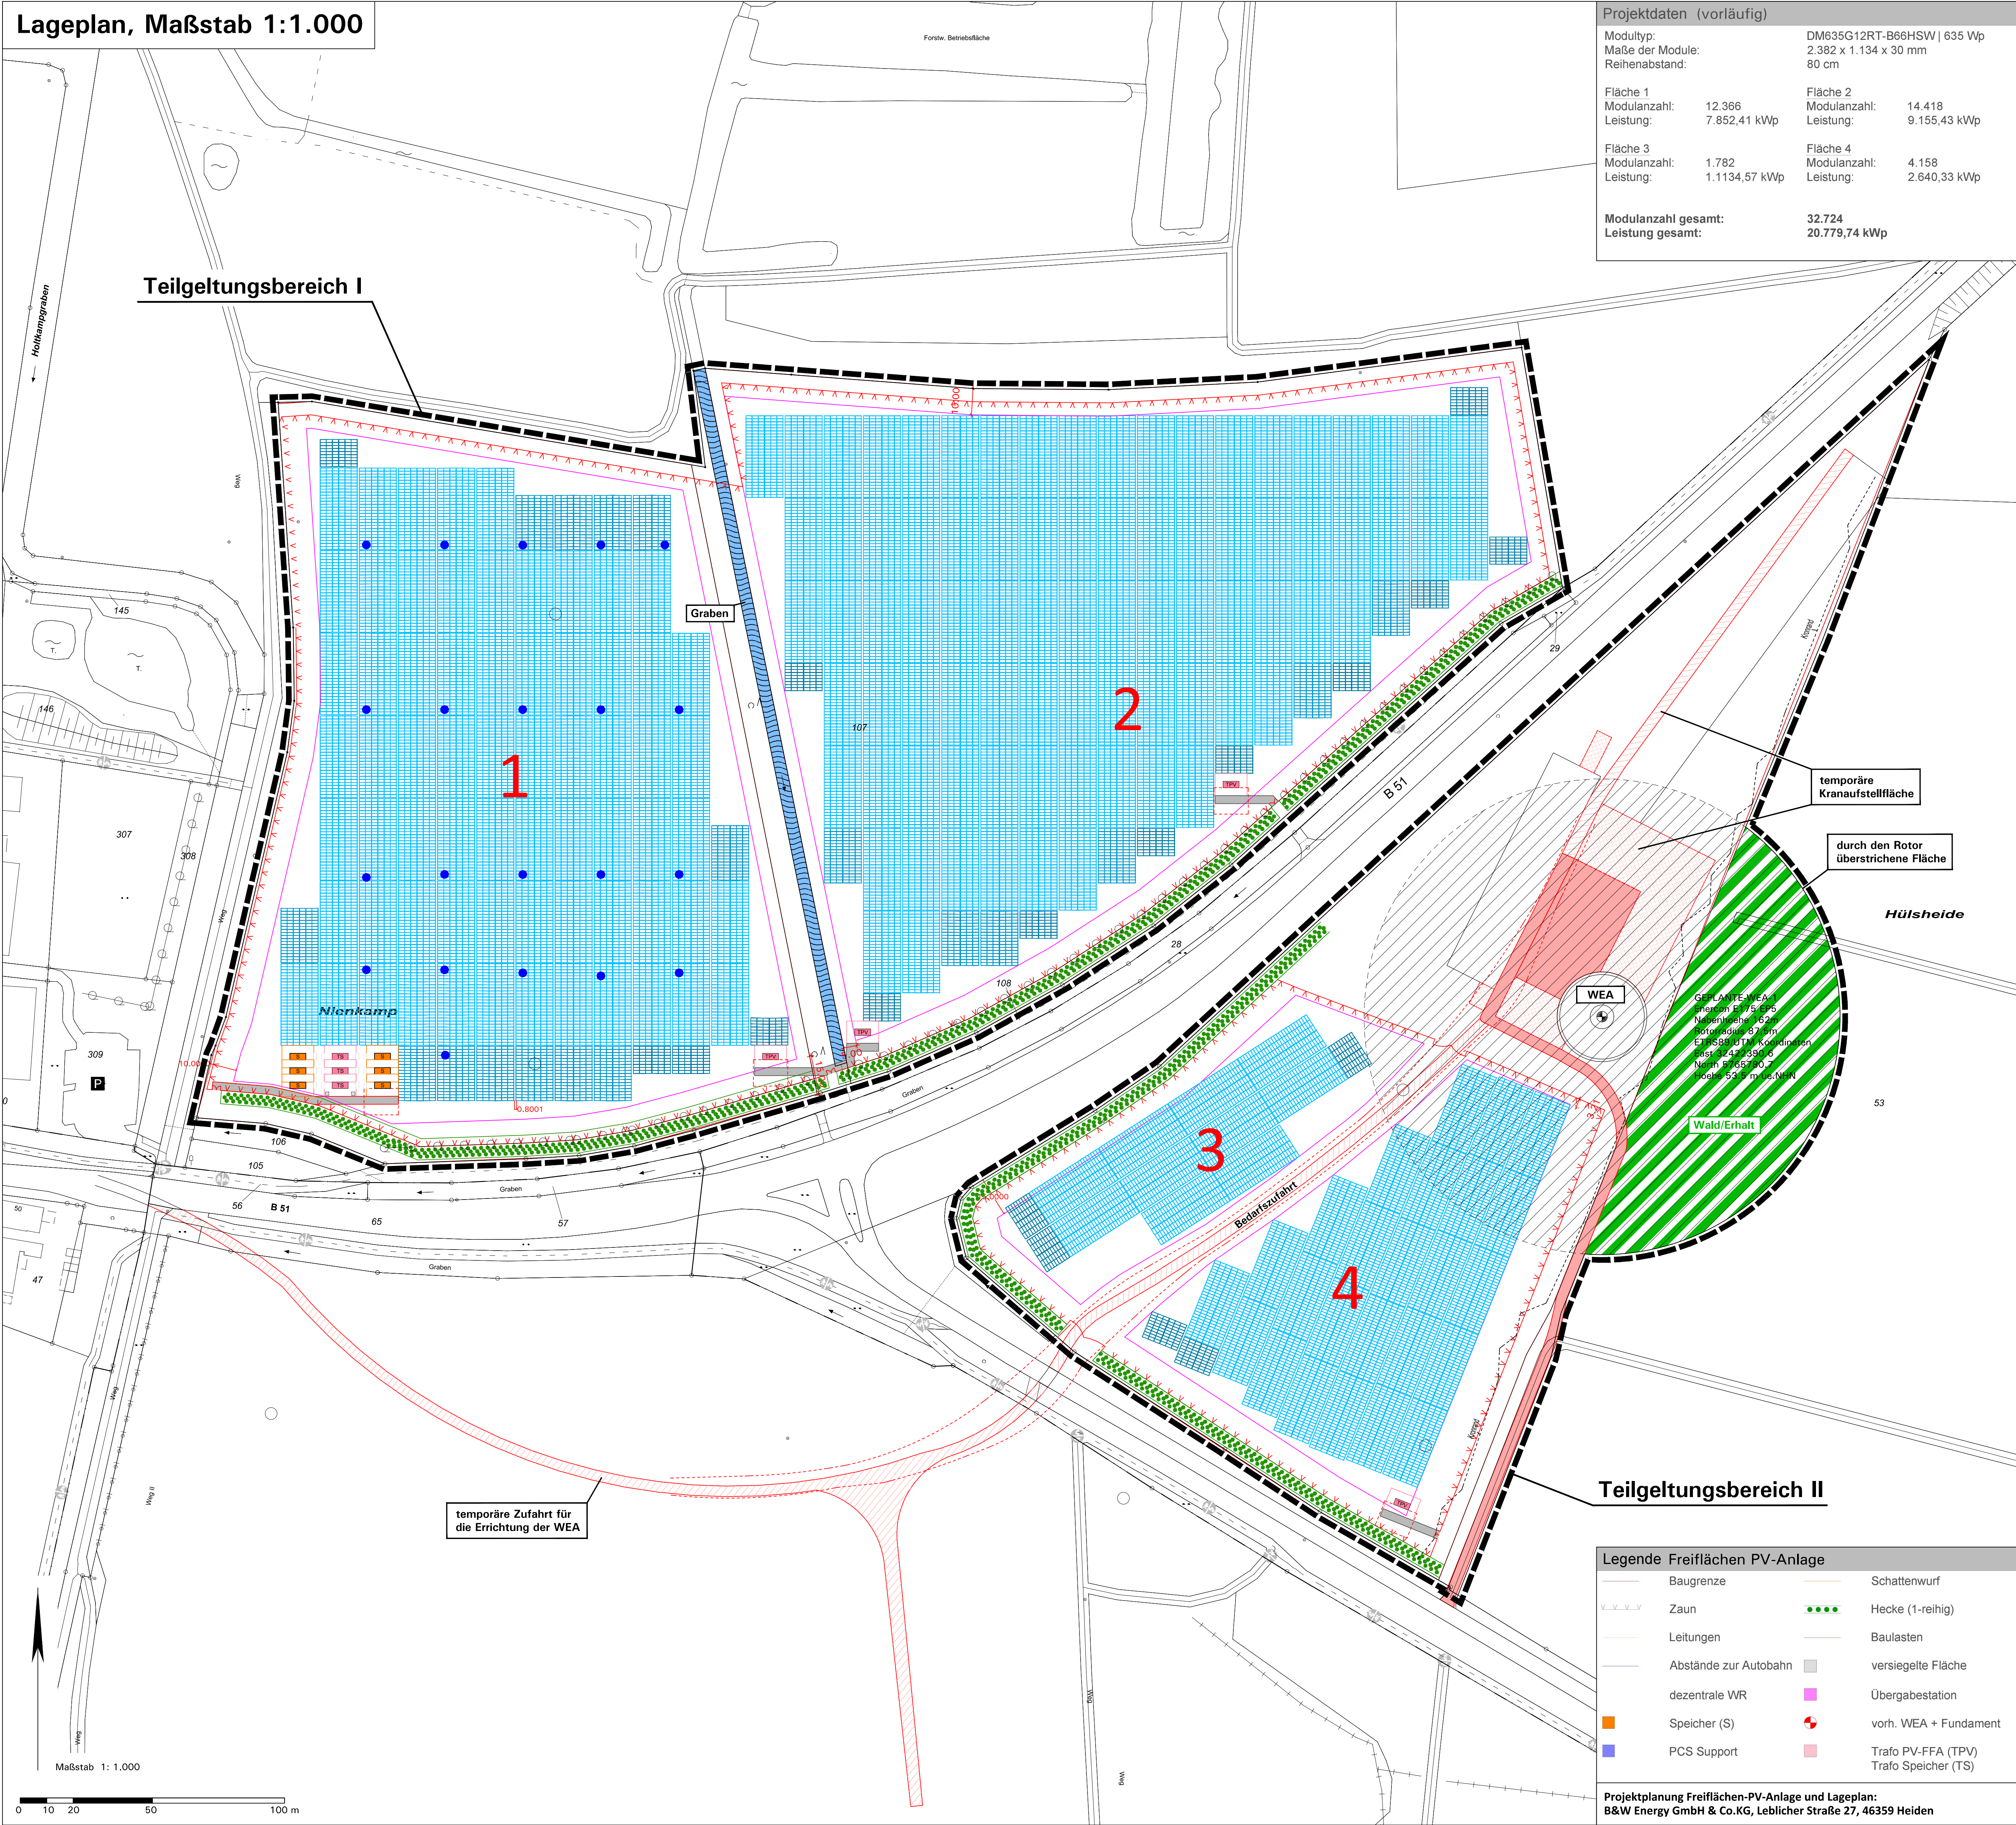