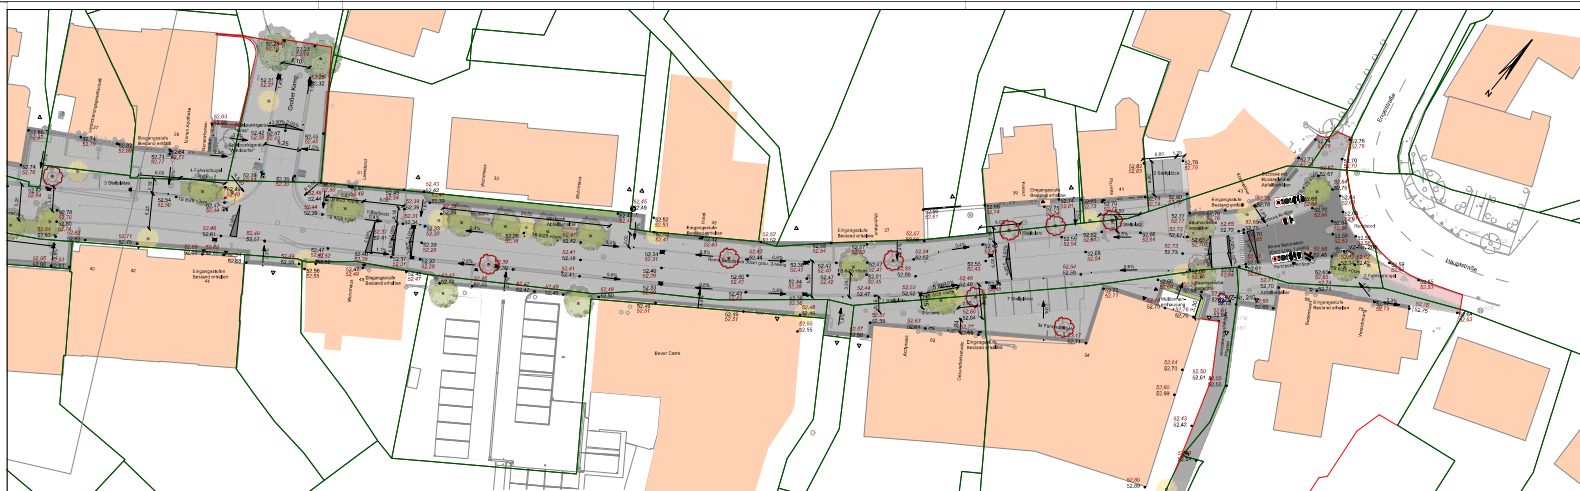


Der Plan dient ausschließlich dem Verständnis der Leistungsbeschreibung.
Für die Kalkulation ist allein der LV-Text der Leistungsbeschreibung verbindlich.


Auftraggeber
Gemeinde Ostbevern


Umgestaltung Hauptstraße Ostbevern

Projektnummer 5.3.2		Projekt-Nr. 12000270	
Projekt Lageplan		Version 1:250	
Fachbereich Freizeitanlagen	Name/Kennz. bearbeitet genehmigt	Datum 15.11.2024 29.10.2024	

nts Ingenieurgesellschaft mbH

Harnesstraße 63 | 48168 Münster
T 02501 2790-0 | F 02501 2790-25


nts
ingenieurgesellschaft