


Vorhaben- und Erschließungsplan zum Vorhabenbezogenen Bebauungsplan „Am Regenbogen“




Vorhabenbezogener Bebauungsplan „Am Regenbogen“

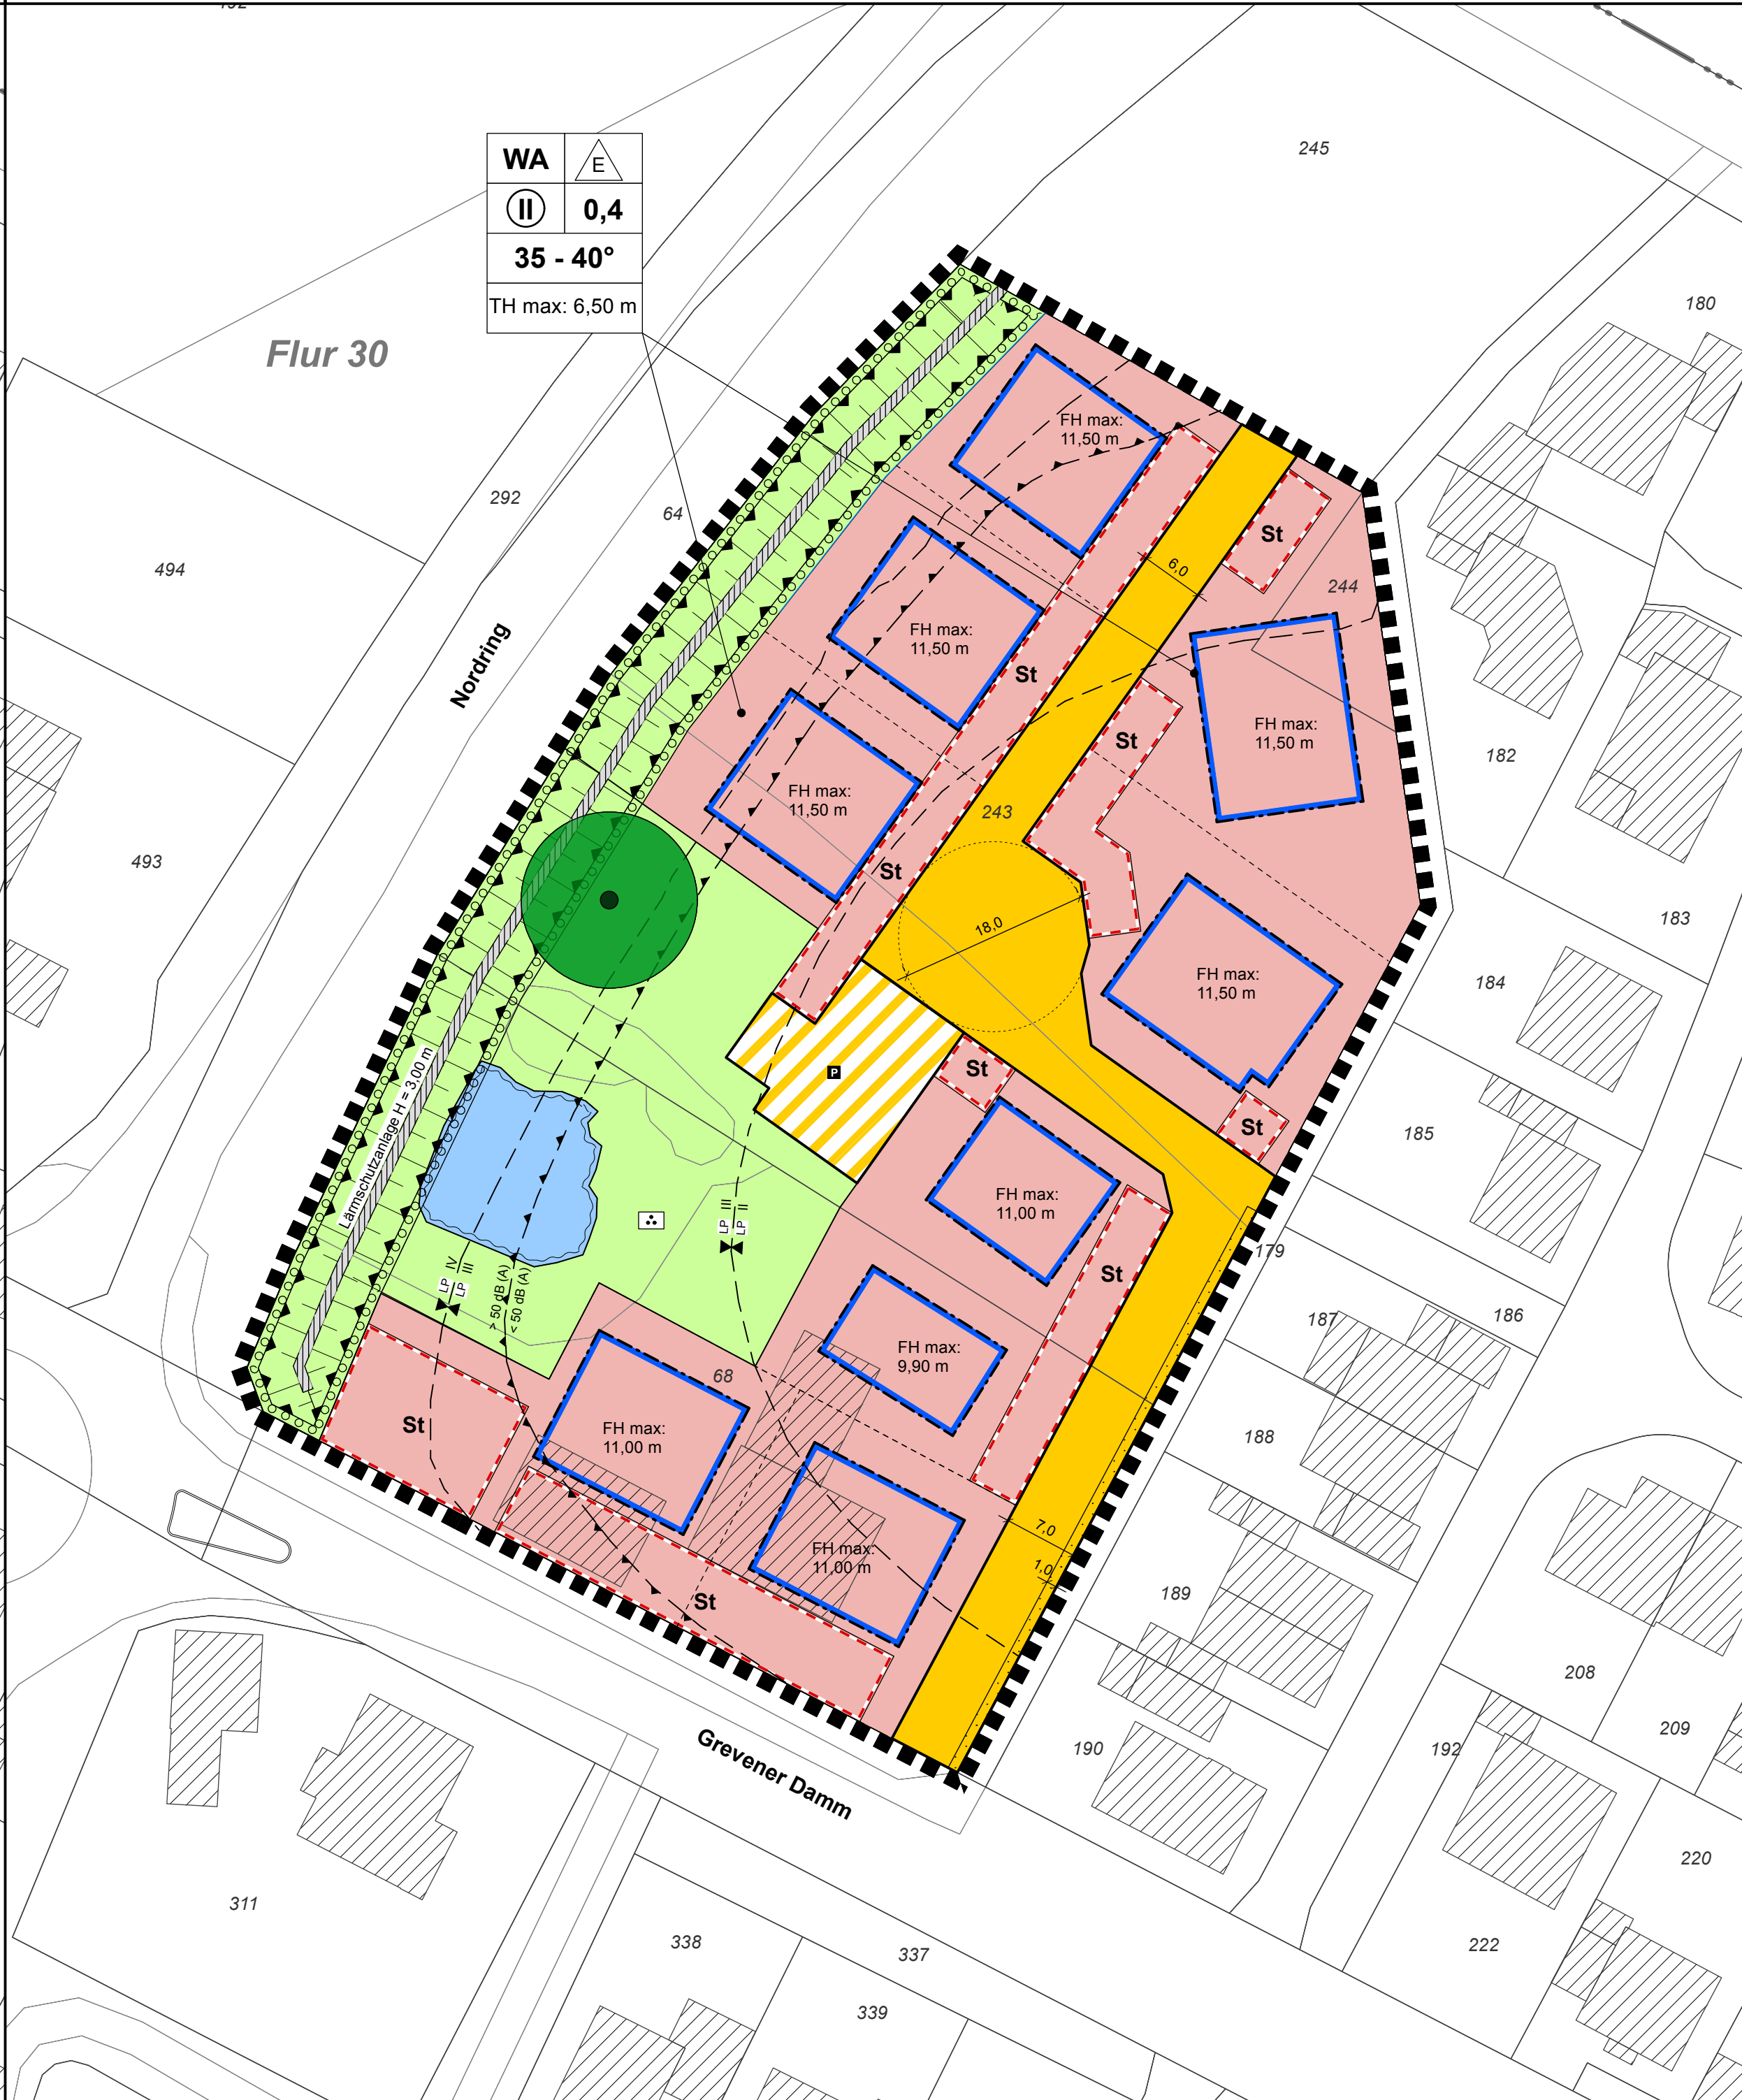



PLANZEICHENERLÄUTERUNG

FESTSETZUNGEN gem. § 9 BauGB und BauNVO

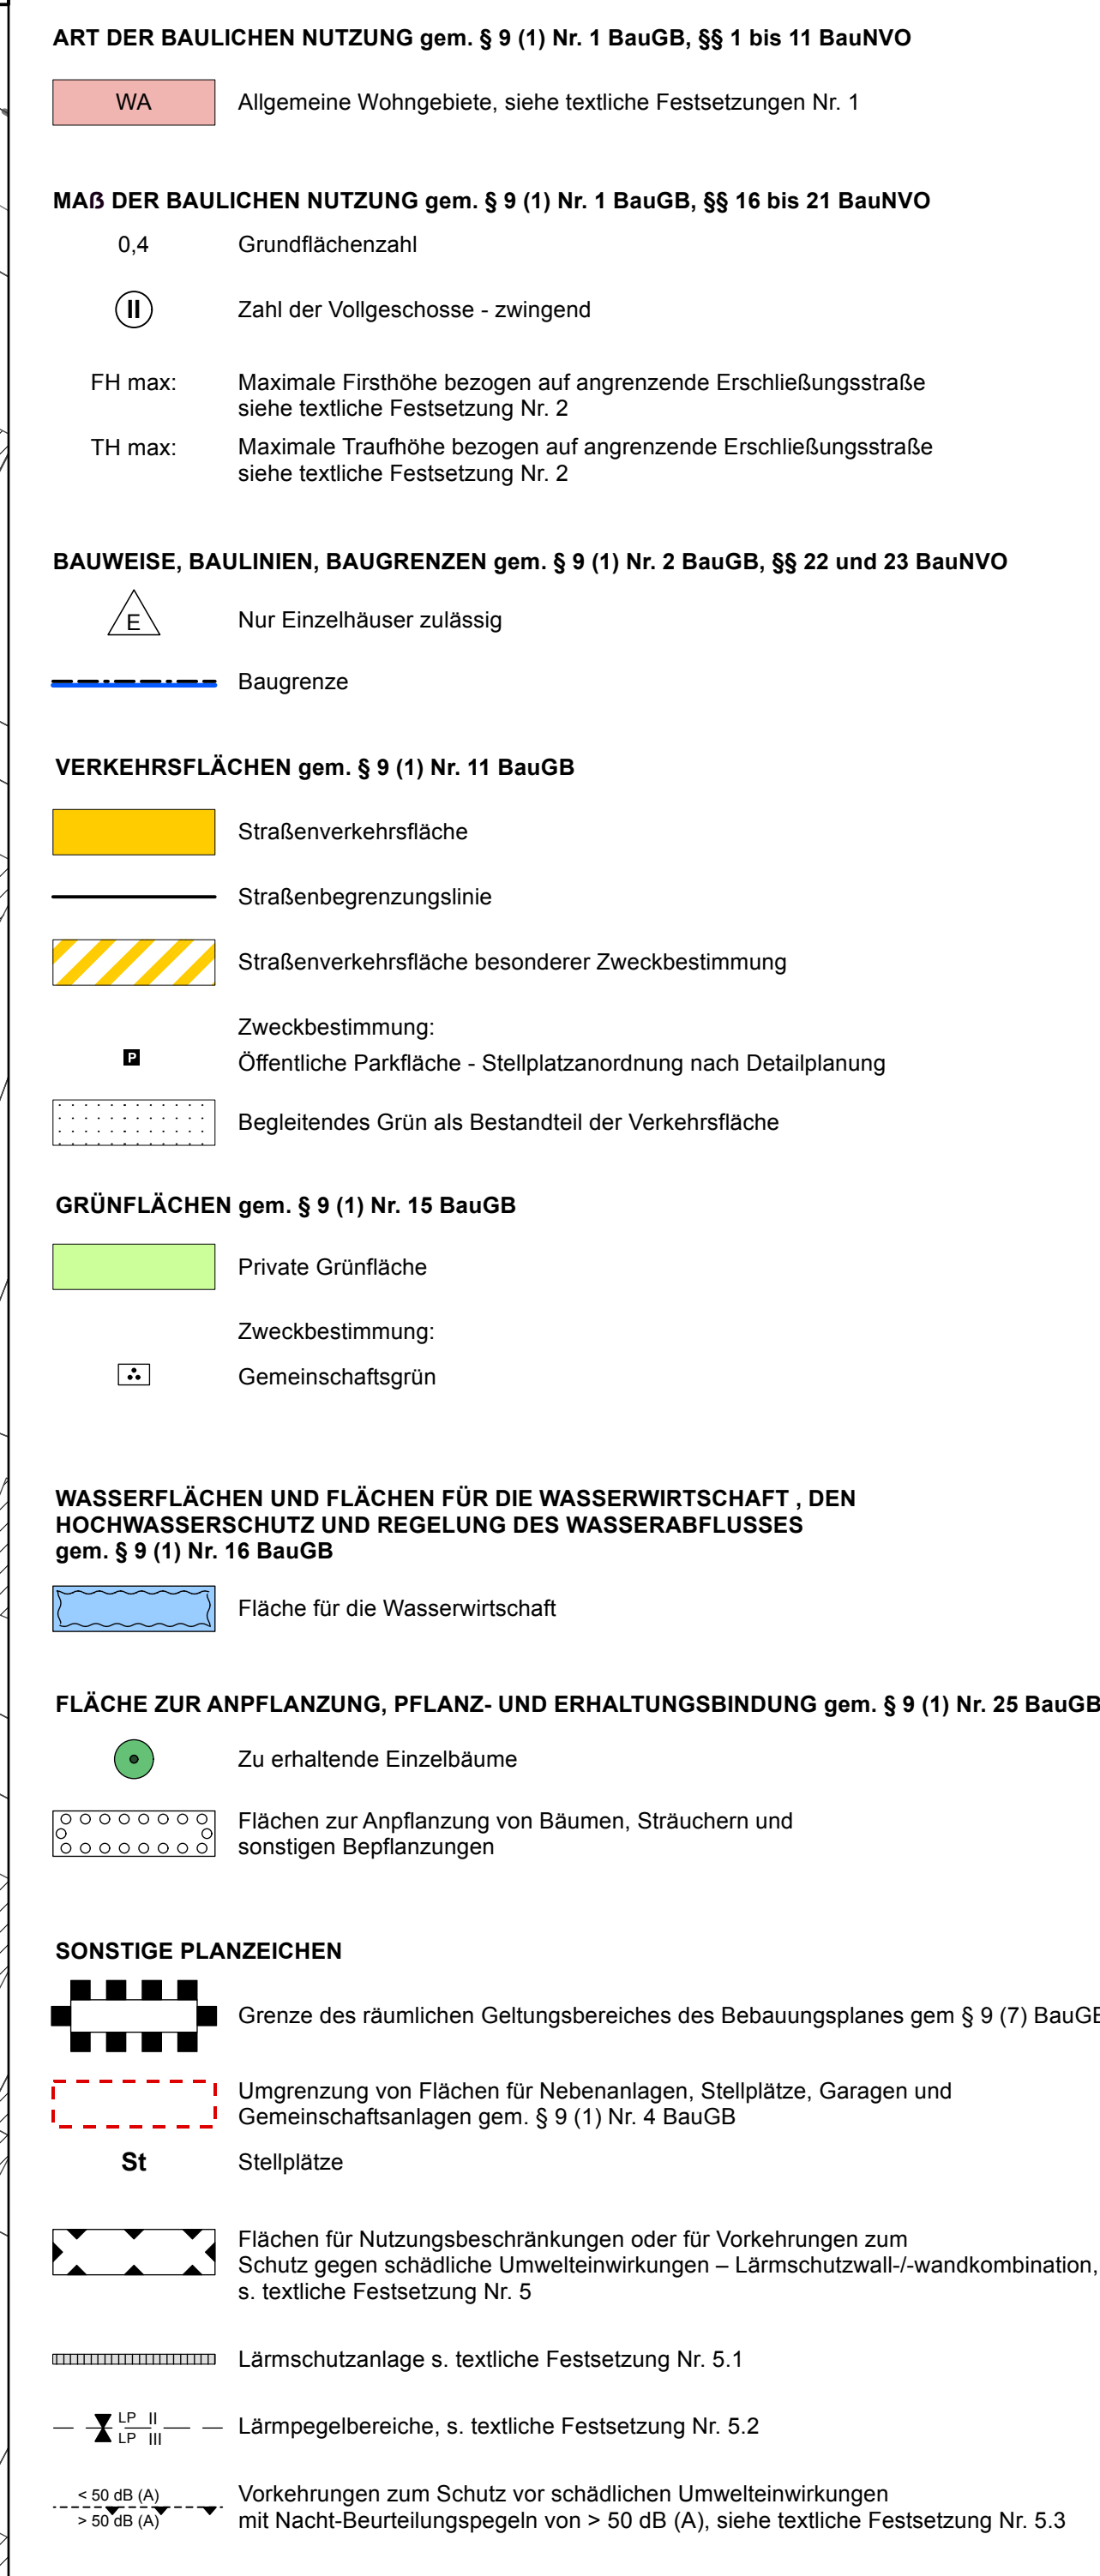

TEXTLICHE FESTSETZUNGEN

gem. § 9 BauGB und BauNVO

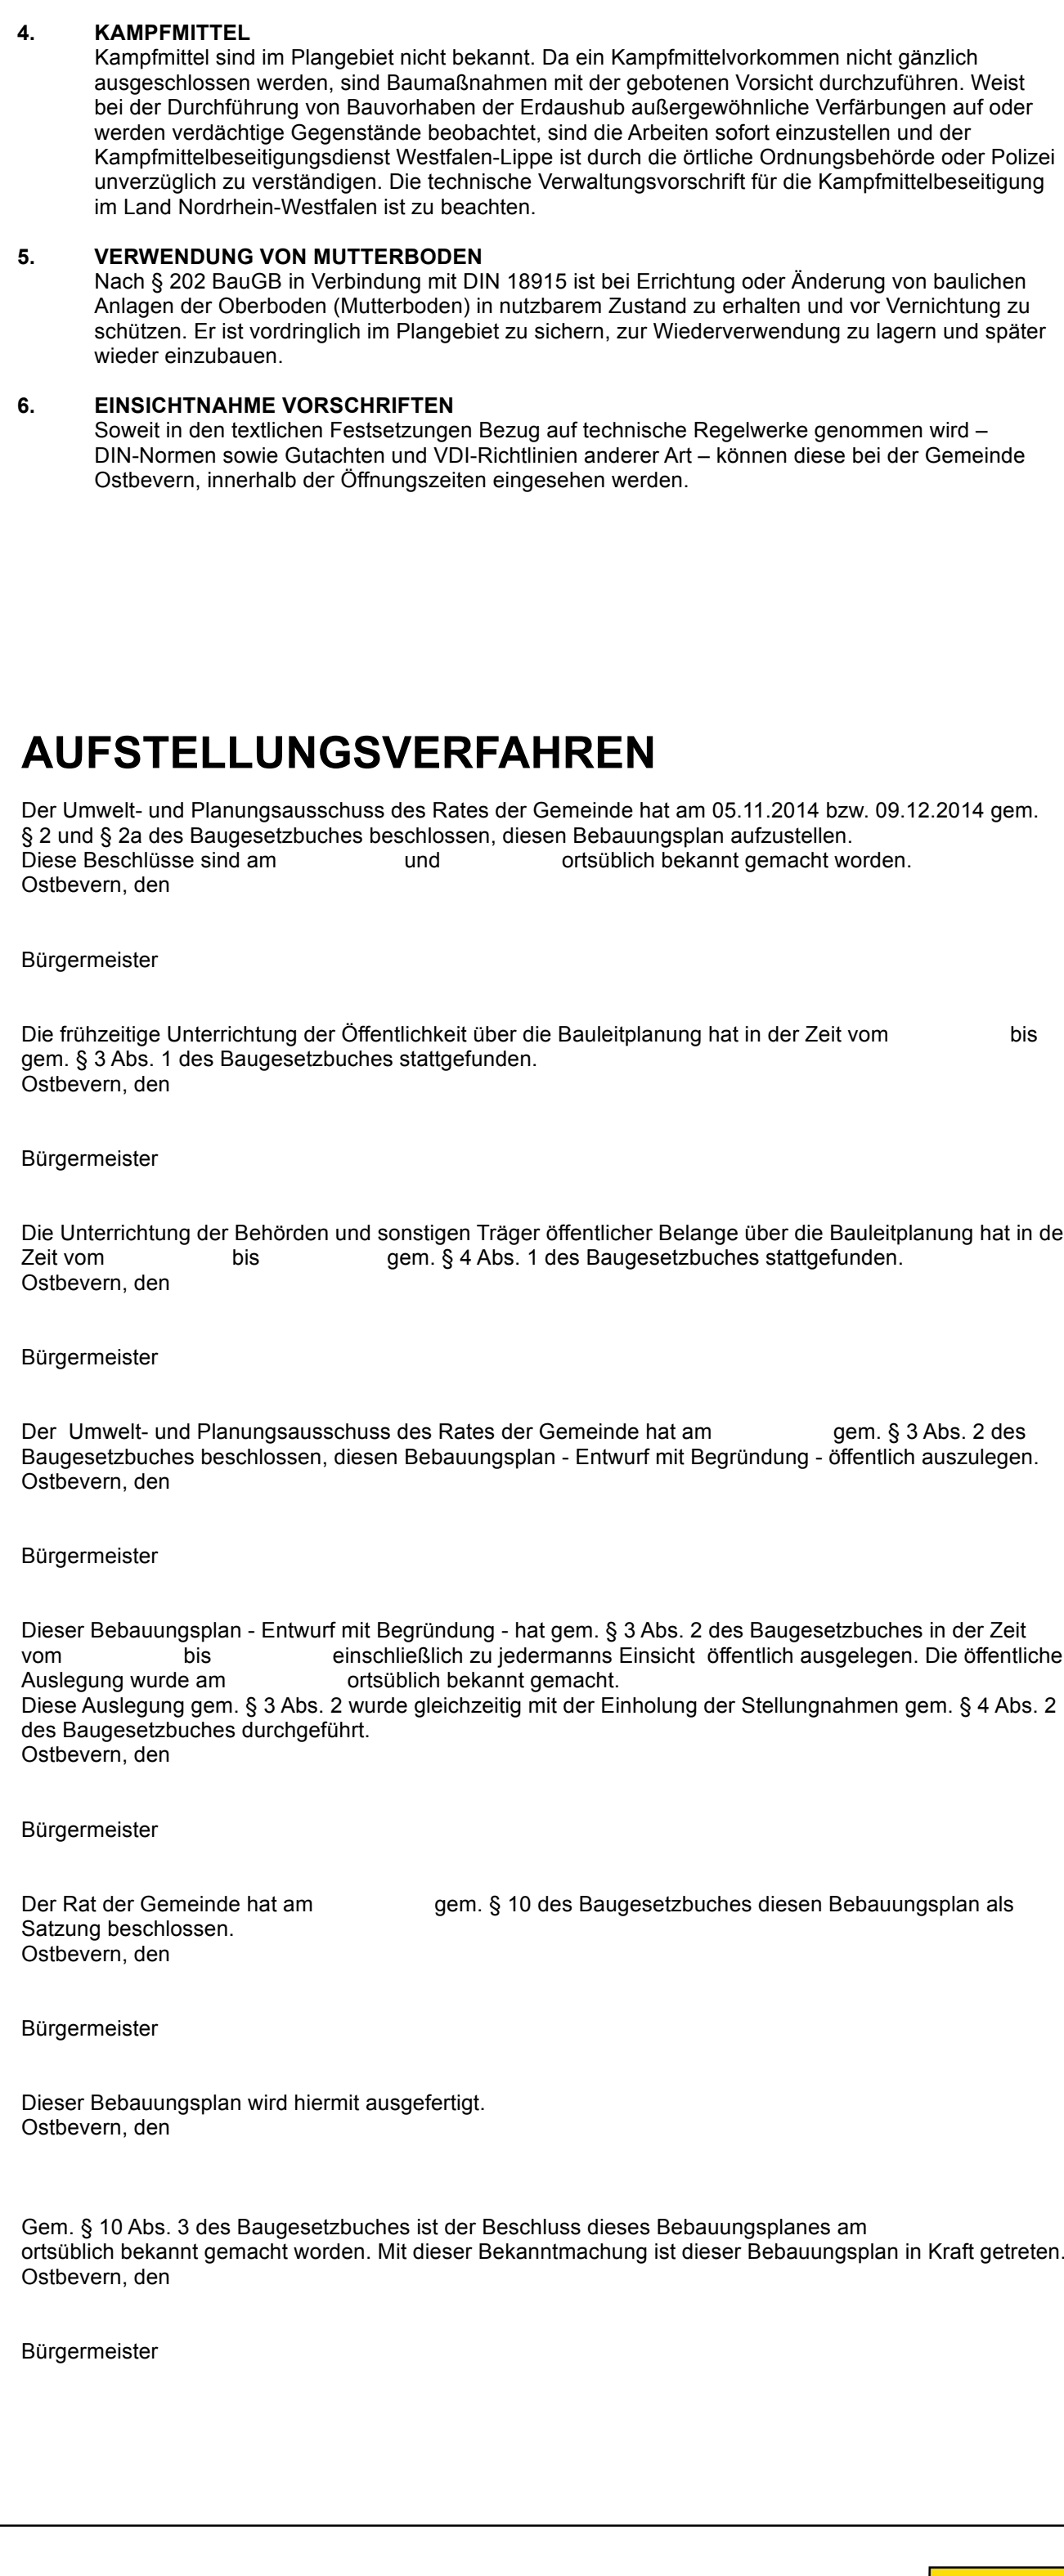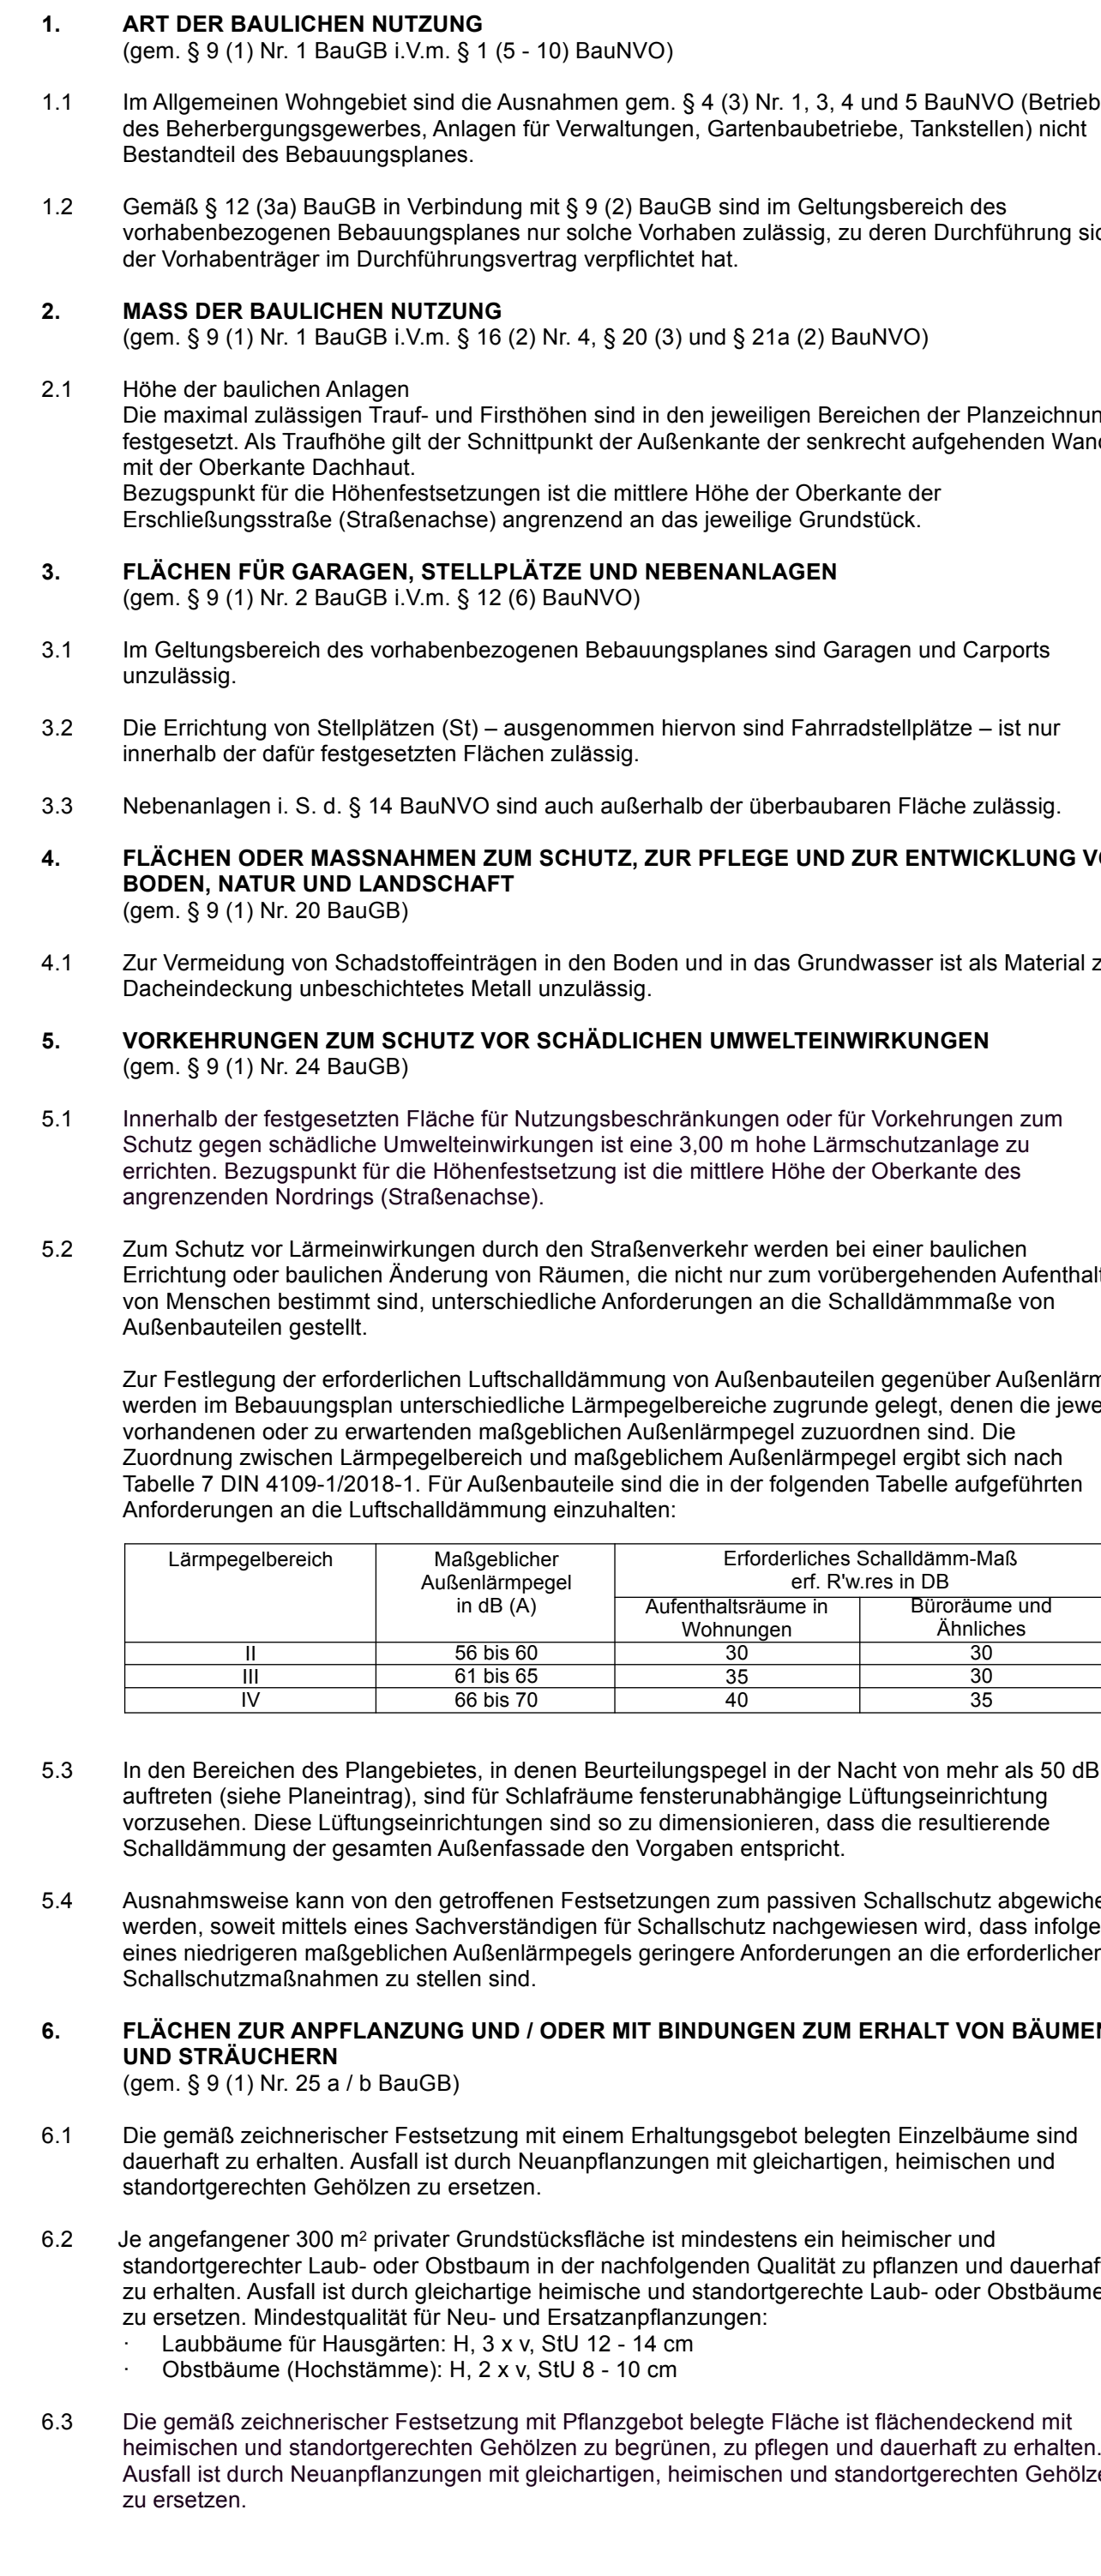

Vorhabenbezogener Bebauungsplan "Am Regenbogen"

