

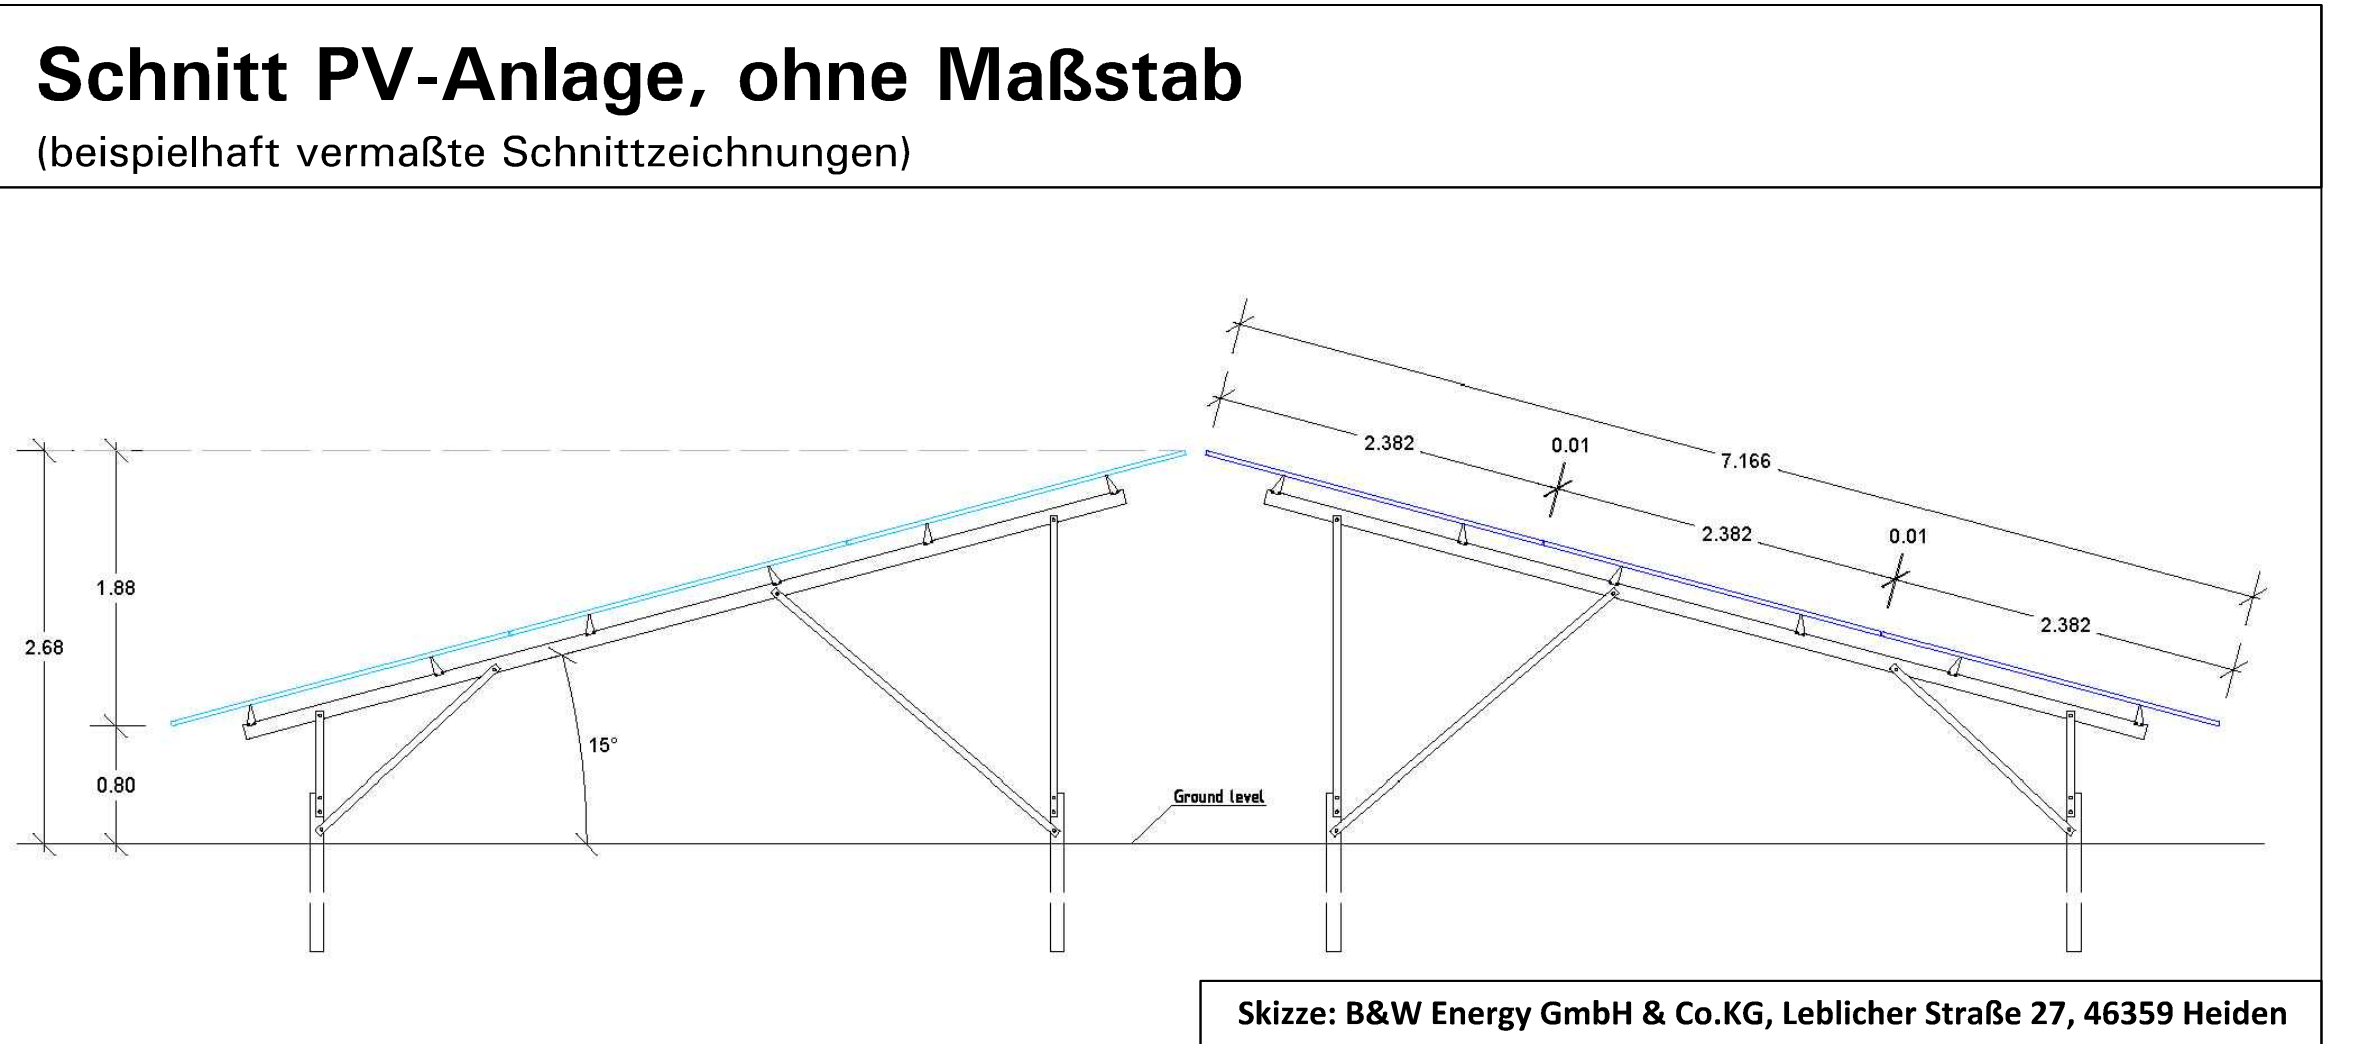


**GEMEINDE OSTBEVERN:
VORHABEN- UND ERSCHLIESSUNGSPLAN ZUM
VORHABENBEZOGENEN BEBAUUNGSPLAN NR. 64 "Energiepark HÜlsheide"**

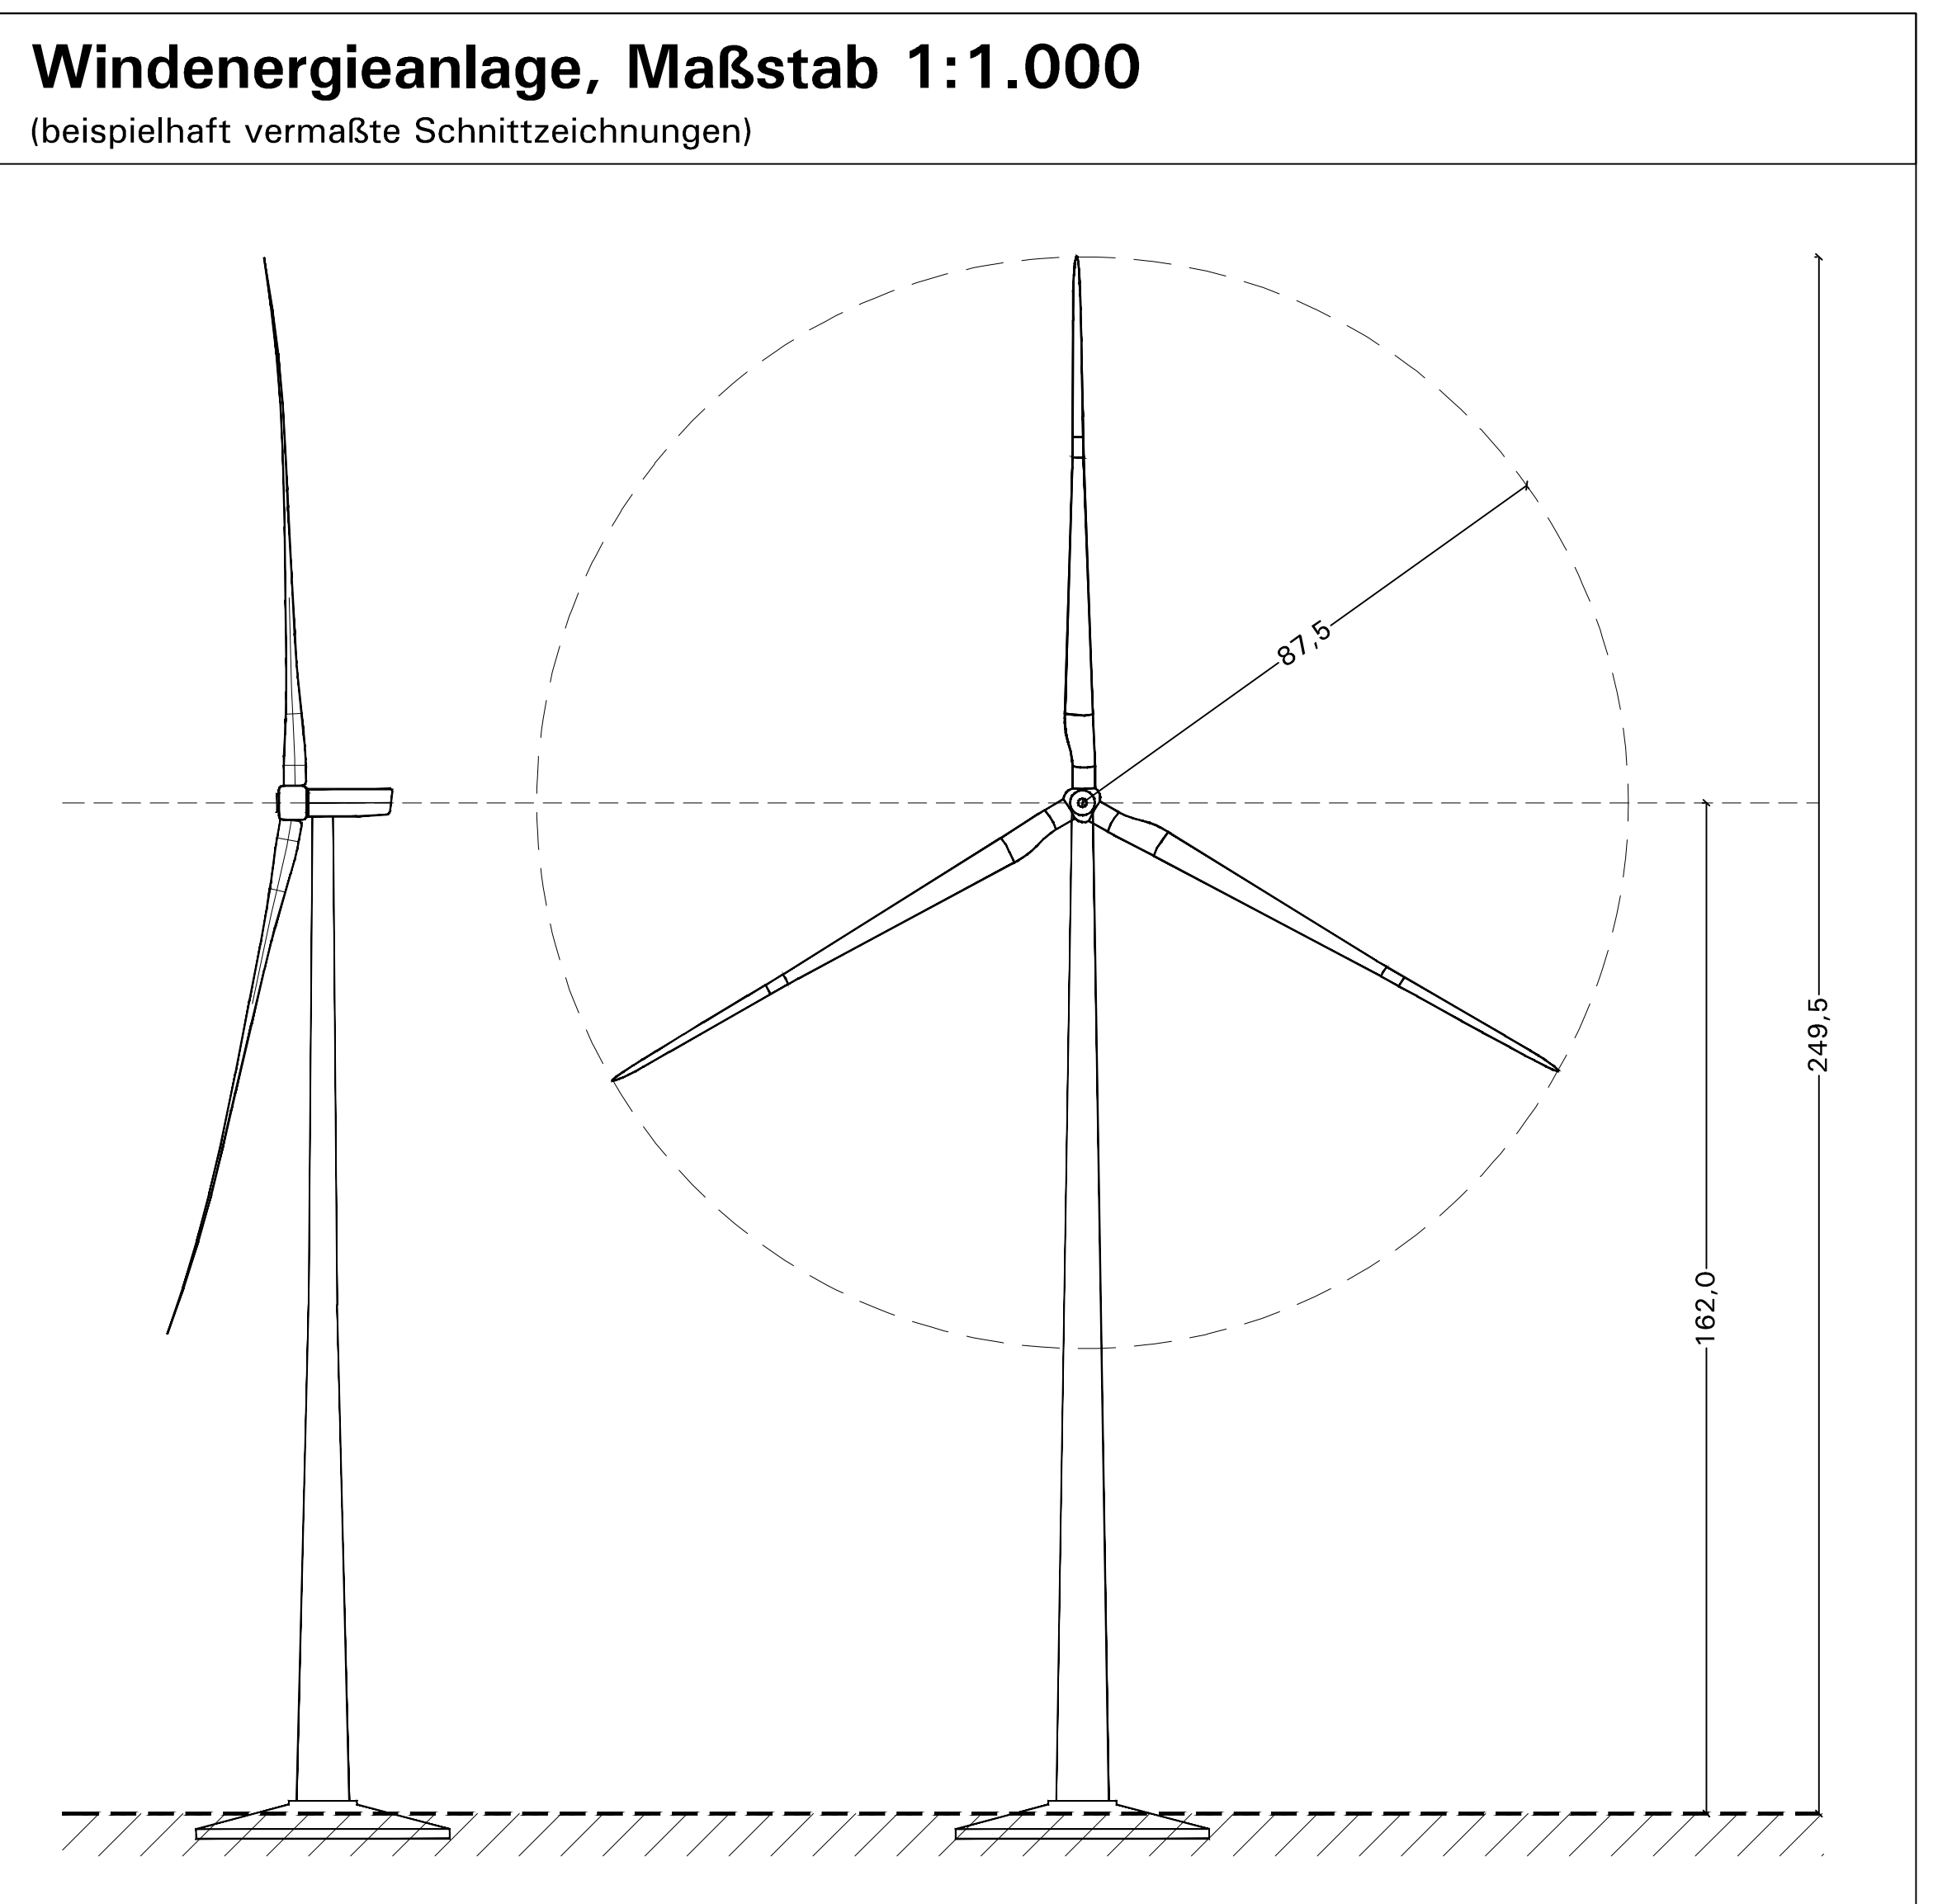

Blatt 2: Vorhaben- und Erschließungsplan zum vB-Plan Nr. 64 „Energiepark Hülseide“ als Bestandteil des vB-Plans Nr. 64 „Energiepark Hülseide“ gemäß § 12 BauGB

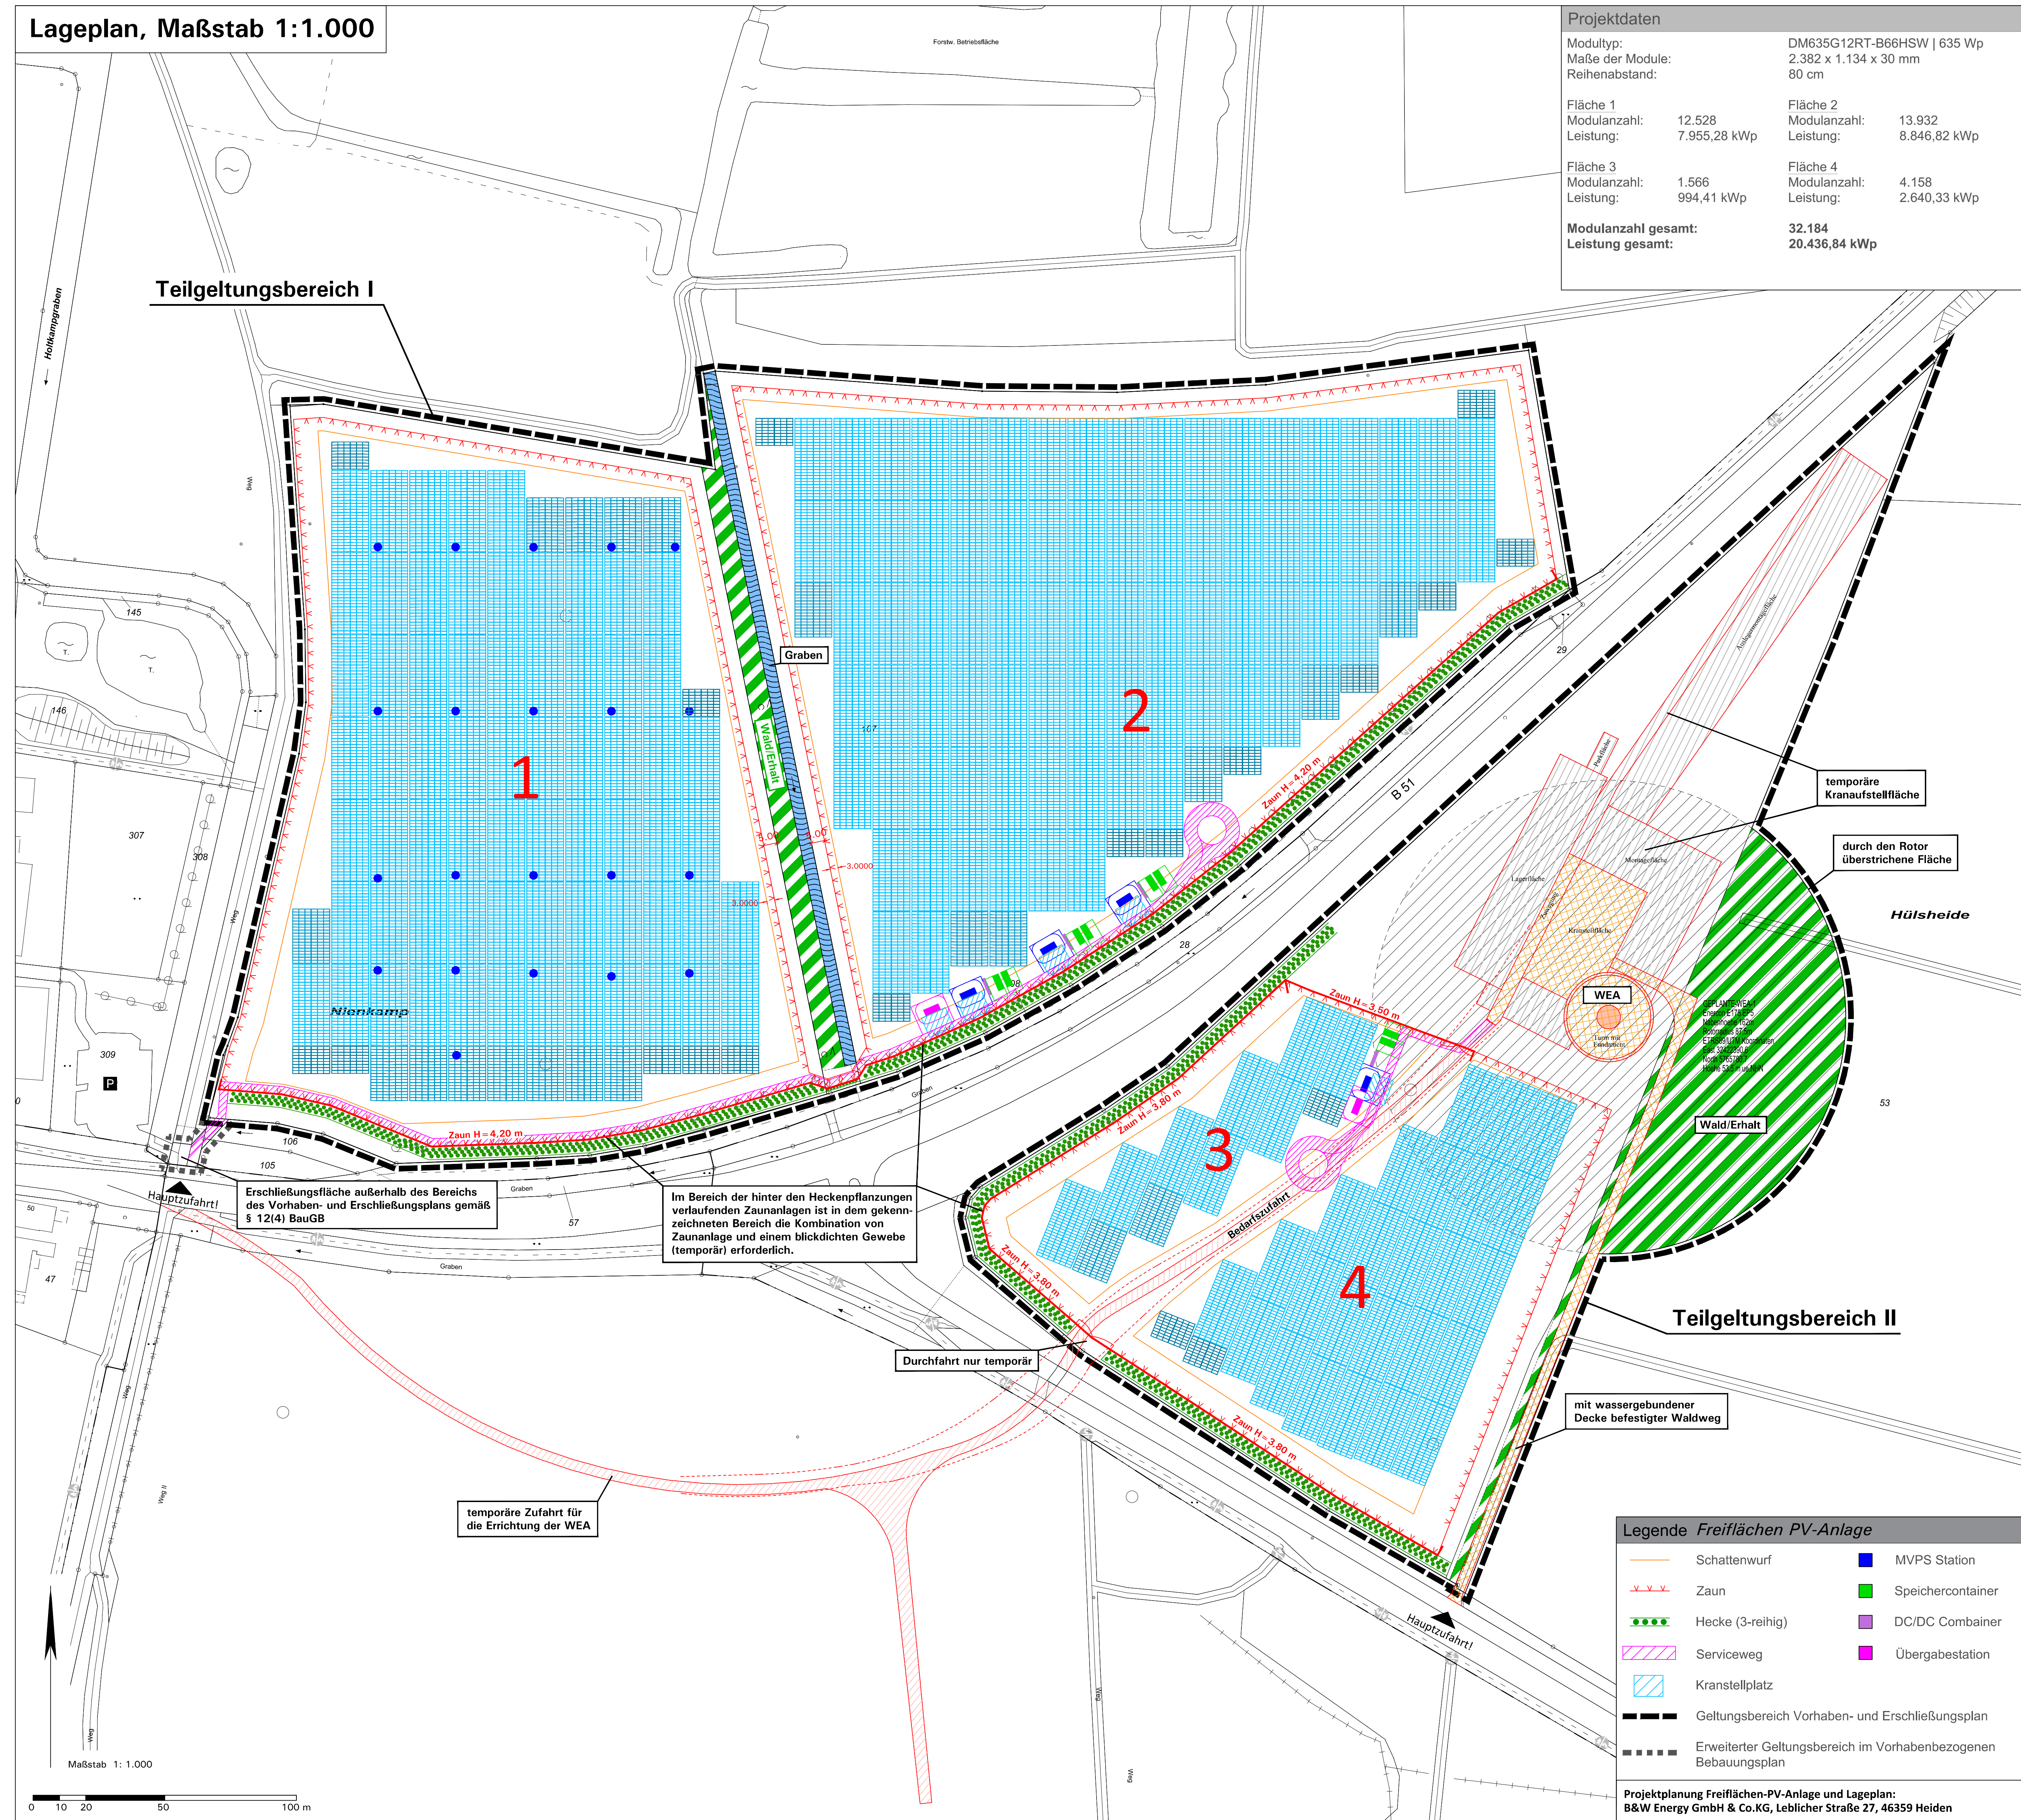