


Auszug aus der 1. Änderung und Erweiterung des Bebauungsplanes Nr. 47 "Kaseinwerk"
Stand: erneute Offenlegung

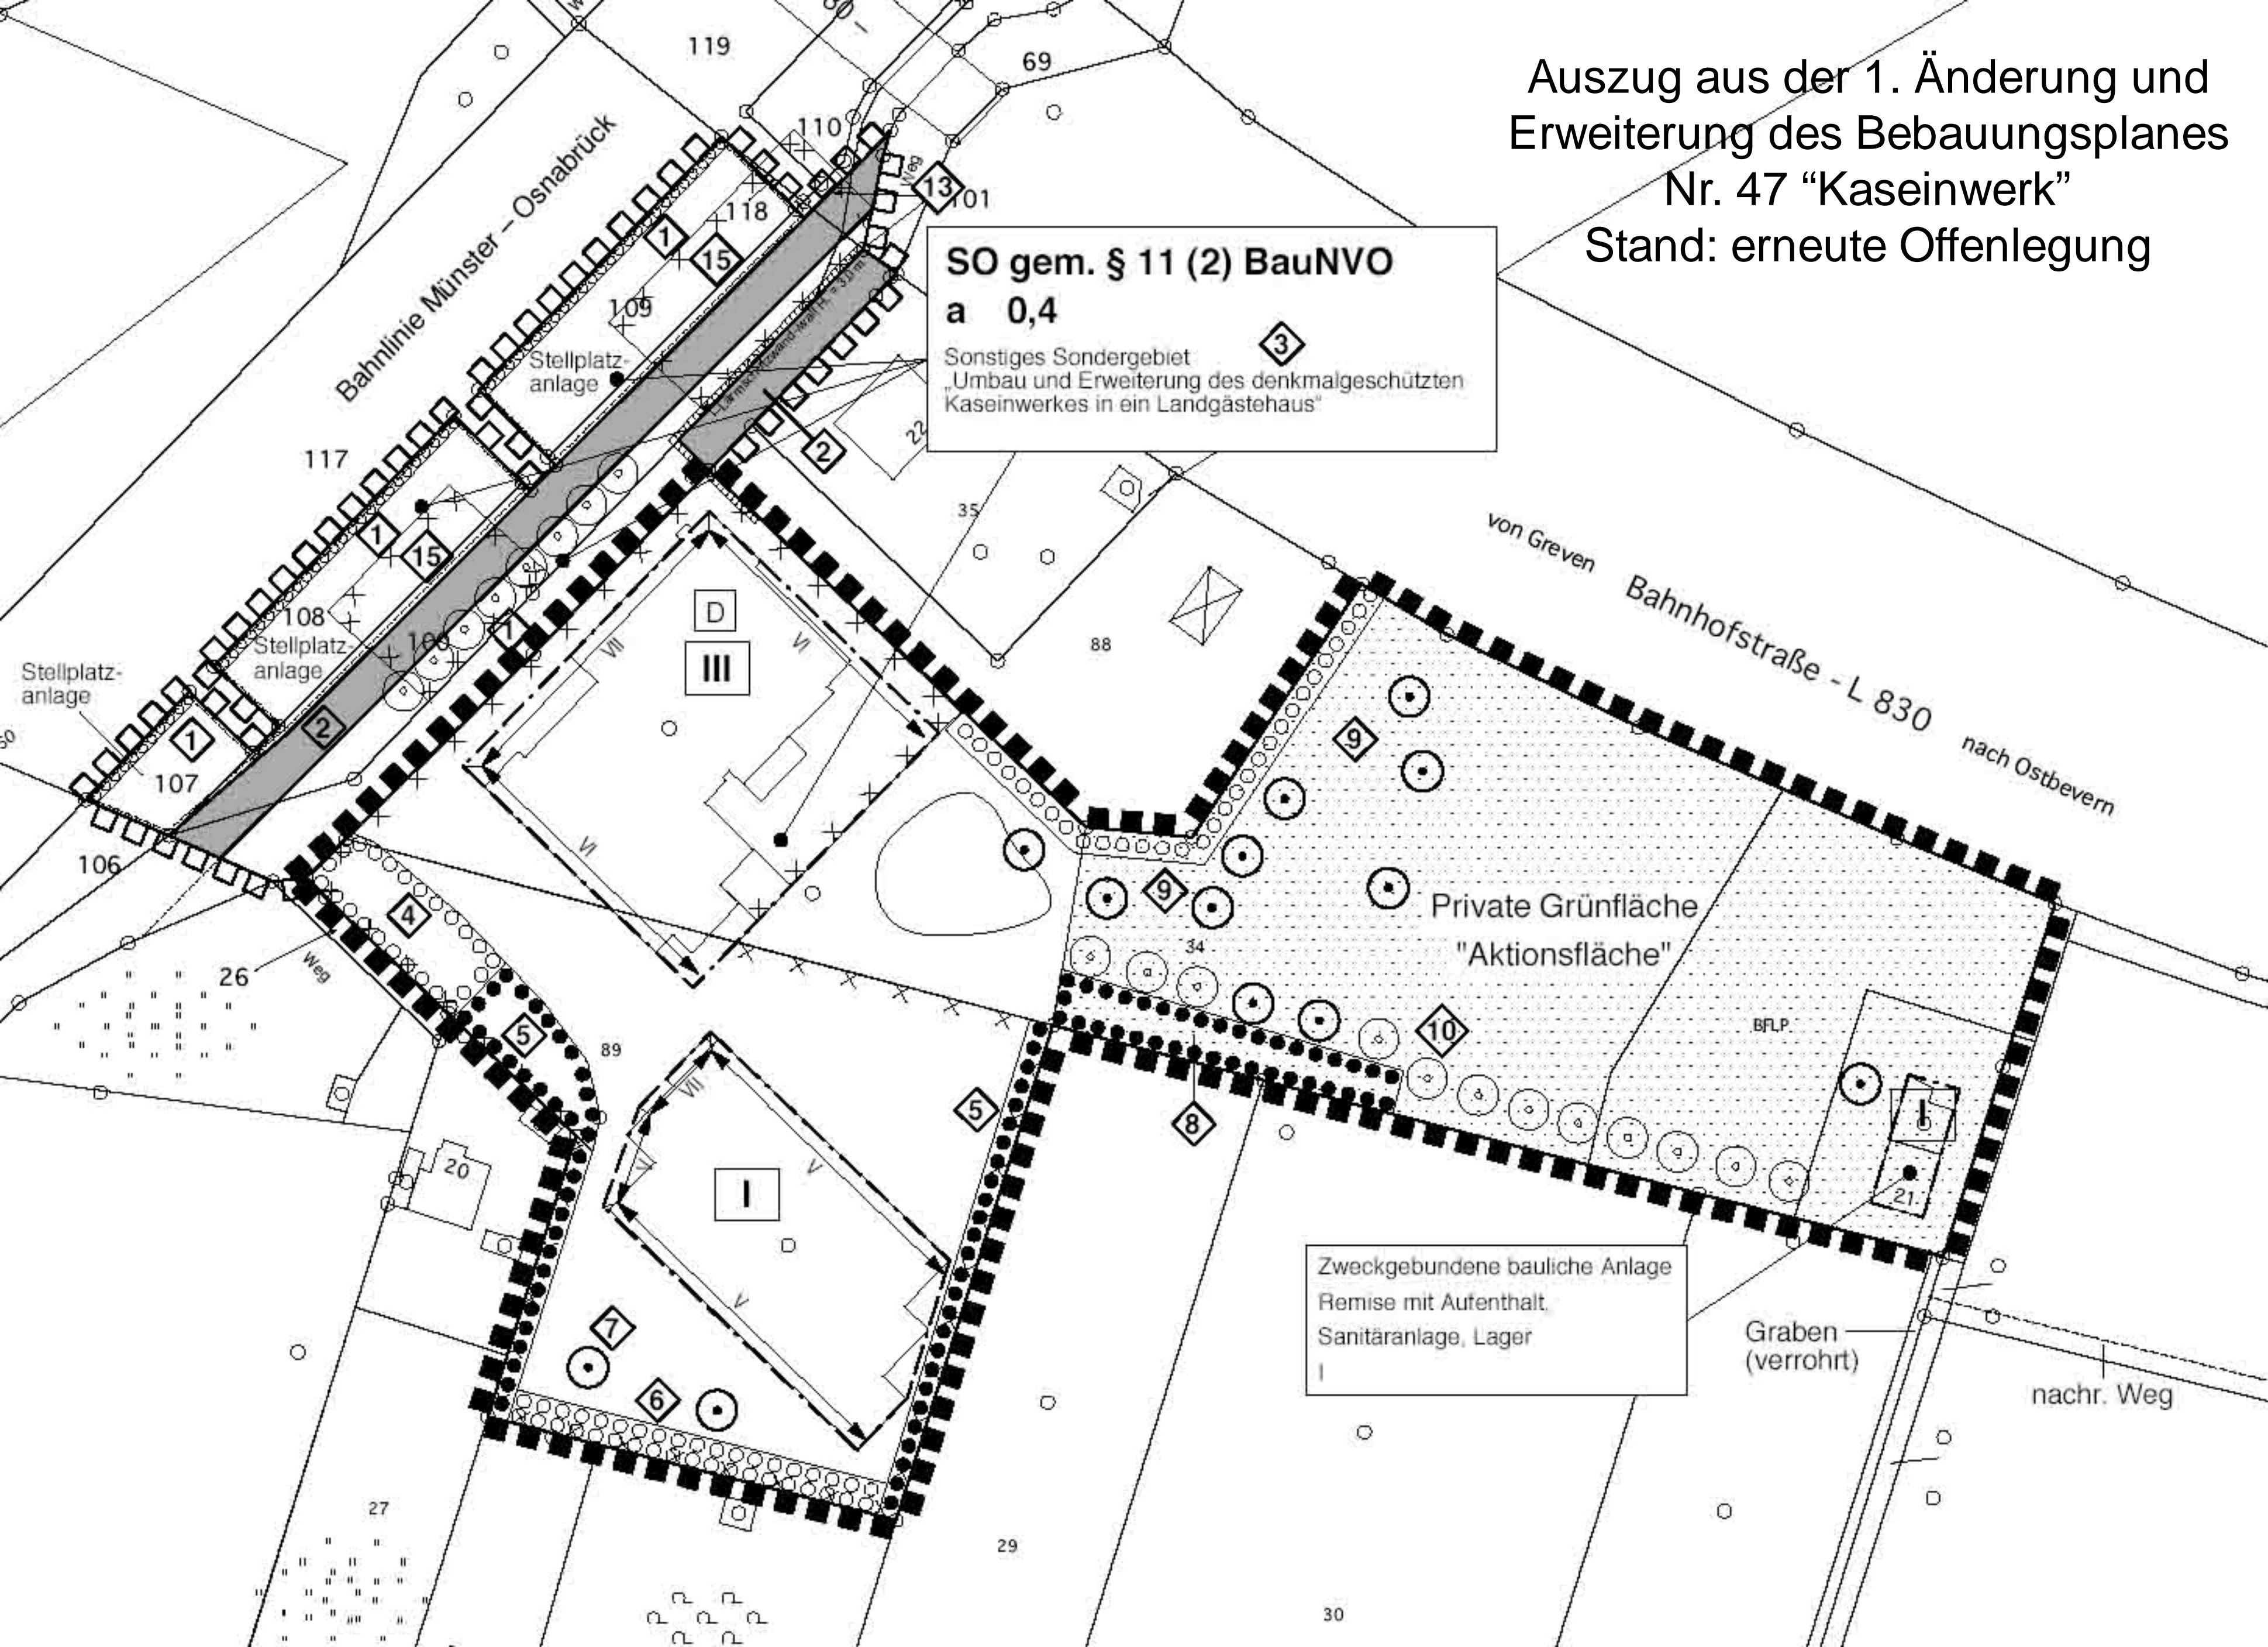

SO gem. § 11 (2) BauNVO
a 0,4
Sonstiges Sondergebiet
„Umbau und Erweiterung des denkmalgeschützten Kaseinwerkes in ein Landgästehaus“

Zweckgebundene bauliche Anlage
Remise mit Aufenthalt,
Sanitäranlage, Lager

Graben
(verrohrt)

nachr. Weg