


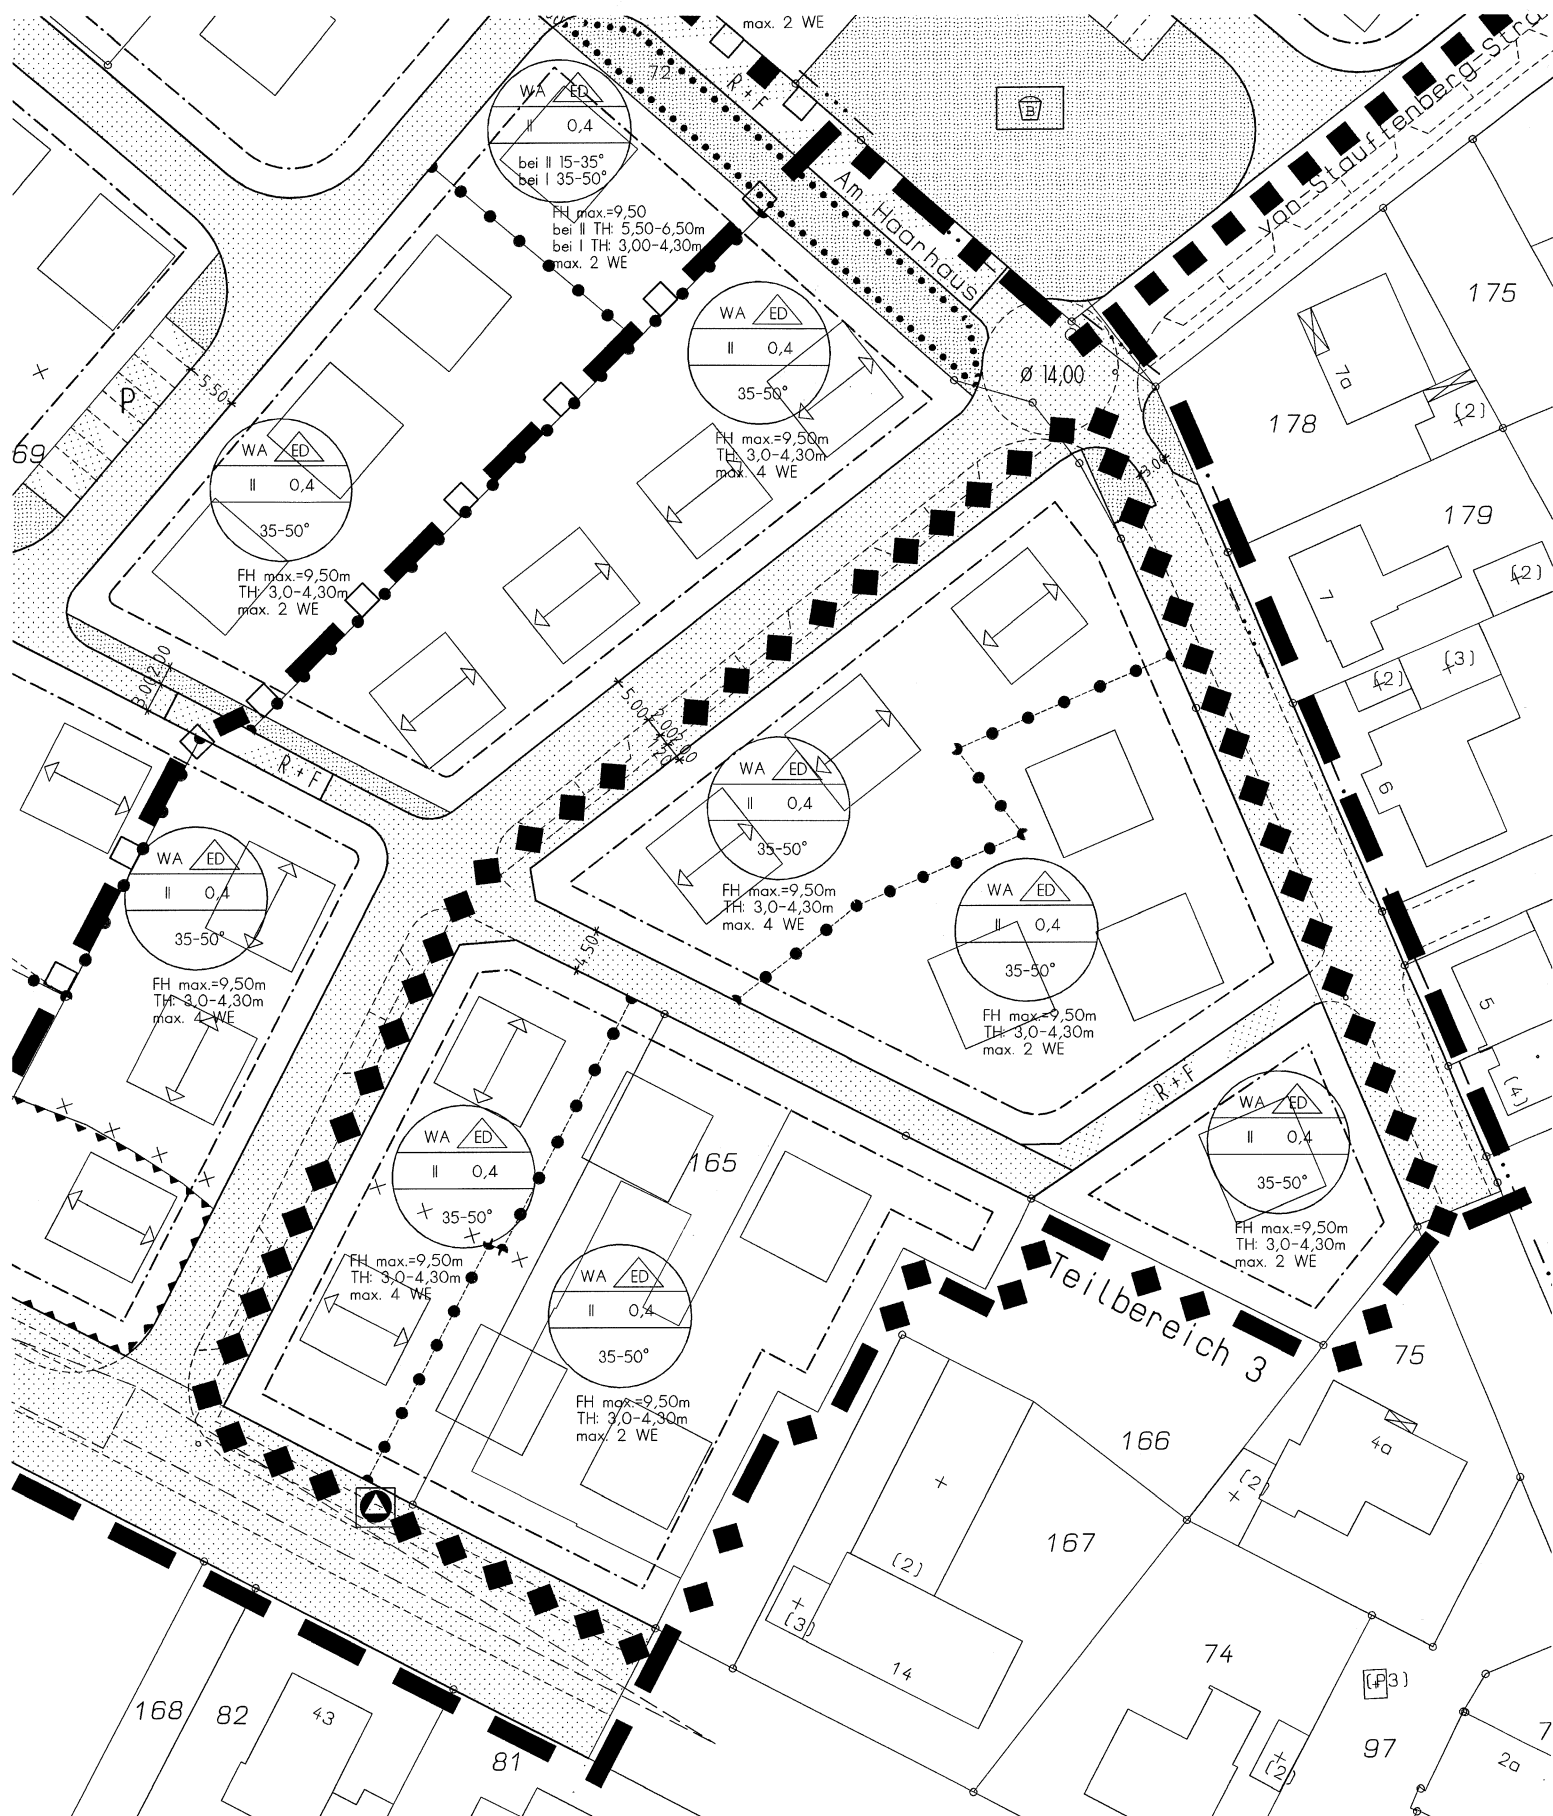



Vorentwurf 1. Änderung M.:1 : 750